


**Схема расположения земельного участка или земельных участков  
 на кадастровом плане территории**

Условный номер земельного участка _____		
Площадь земельного участка 630 м <sup>2</sup>		
Обозначение характерных точек границ	Координаты, м	
	X	Y
1	2	3
1	355120.55	2250080.84
2	355121.53	2250096.95
3	355103.56	2250096.75
4	355081.55	2250096.95
5	355081.74	2250080.91
6	355096.78	2250080.85
1	355120.55	2250080.84

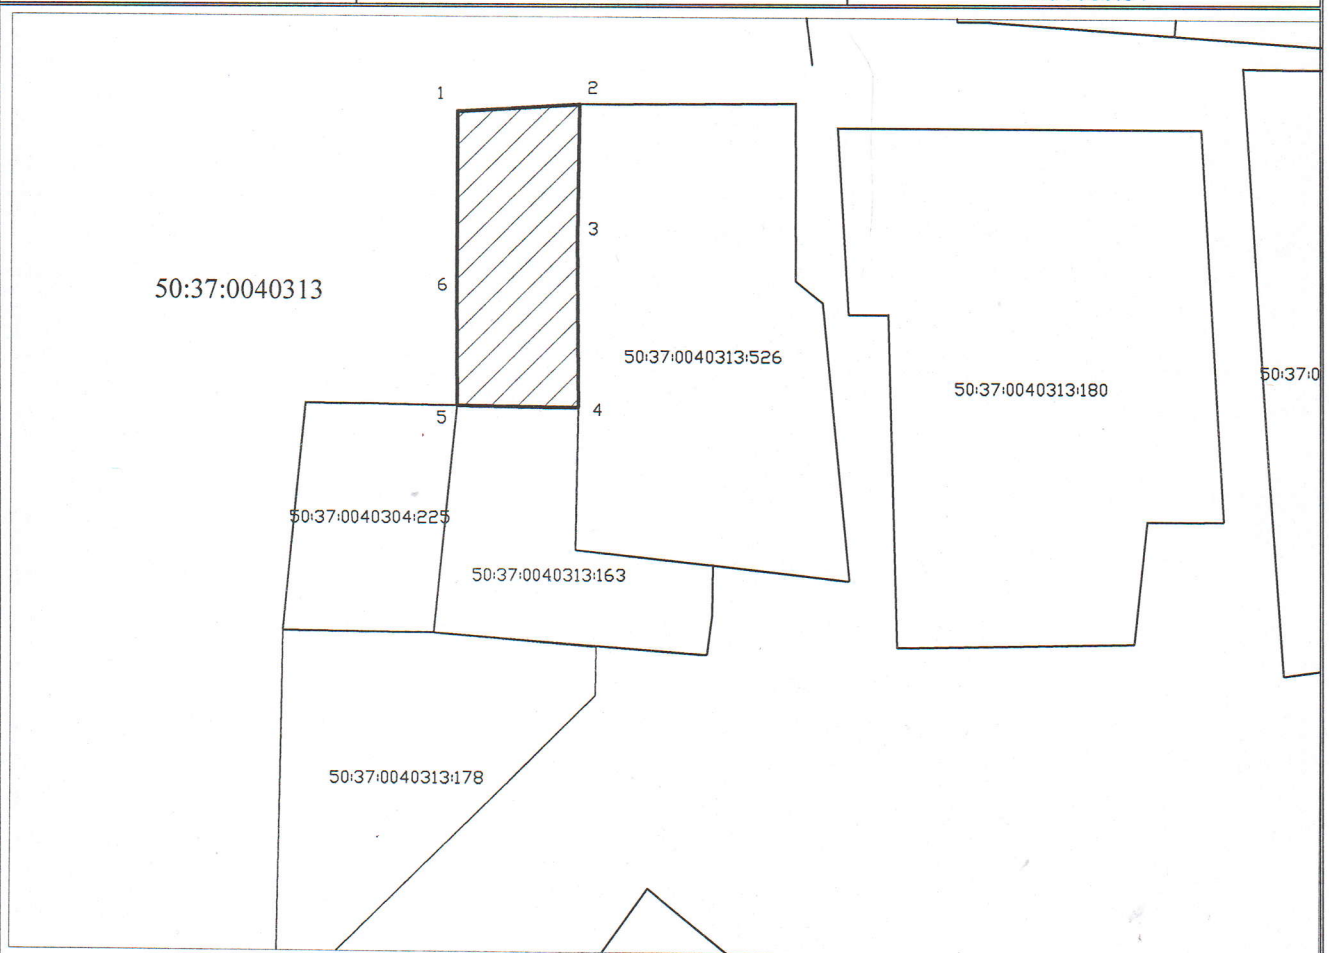

Масштаб 1:1000

Система координат: МСК-50, зона 2

Условные обозначения:

Кадастровый номер кадастрового квартала: 50:37:0060310

- обозначение образуемого земельного участка

— — — — — граница учтенных земельных участков

— — — — — граница кадастрового квартала

50:37:0060310:101 - кадастровый номер учтеного земельного участка, ОКС