


Утверждена
Постановлением администрации
городского округа Кашира
от _____ № _____

Схема расположения земельного участка на кадастровом плане территории

Условный номер земельного участка		
Площадь земельного участка 1200 м ²		
Обозначение Характерных точек границ	Координаты, м	
	X	Y
1	2	3
н1	356552.47	2236077.23
н2	356575.44	2236096.53
н3	356549.70	2236127.16
н4	356526.73	2236107.86
н1	356552.47	2236077.23

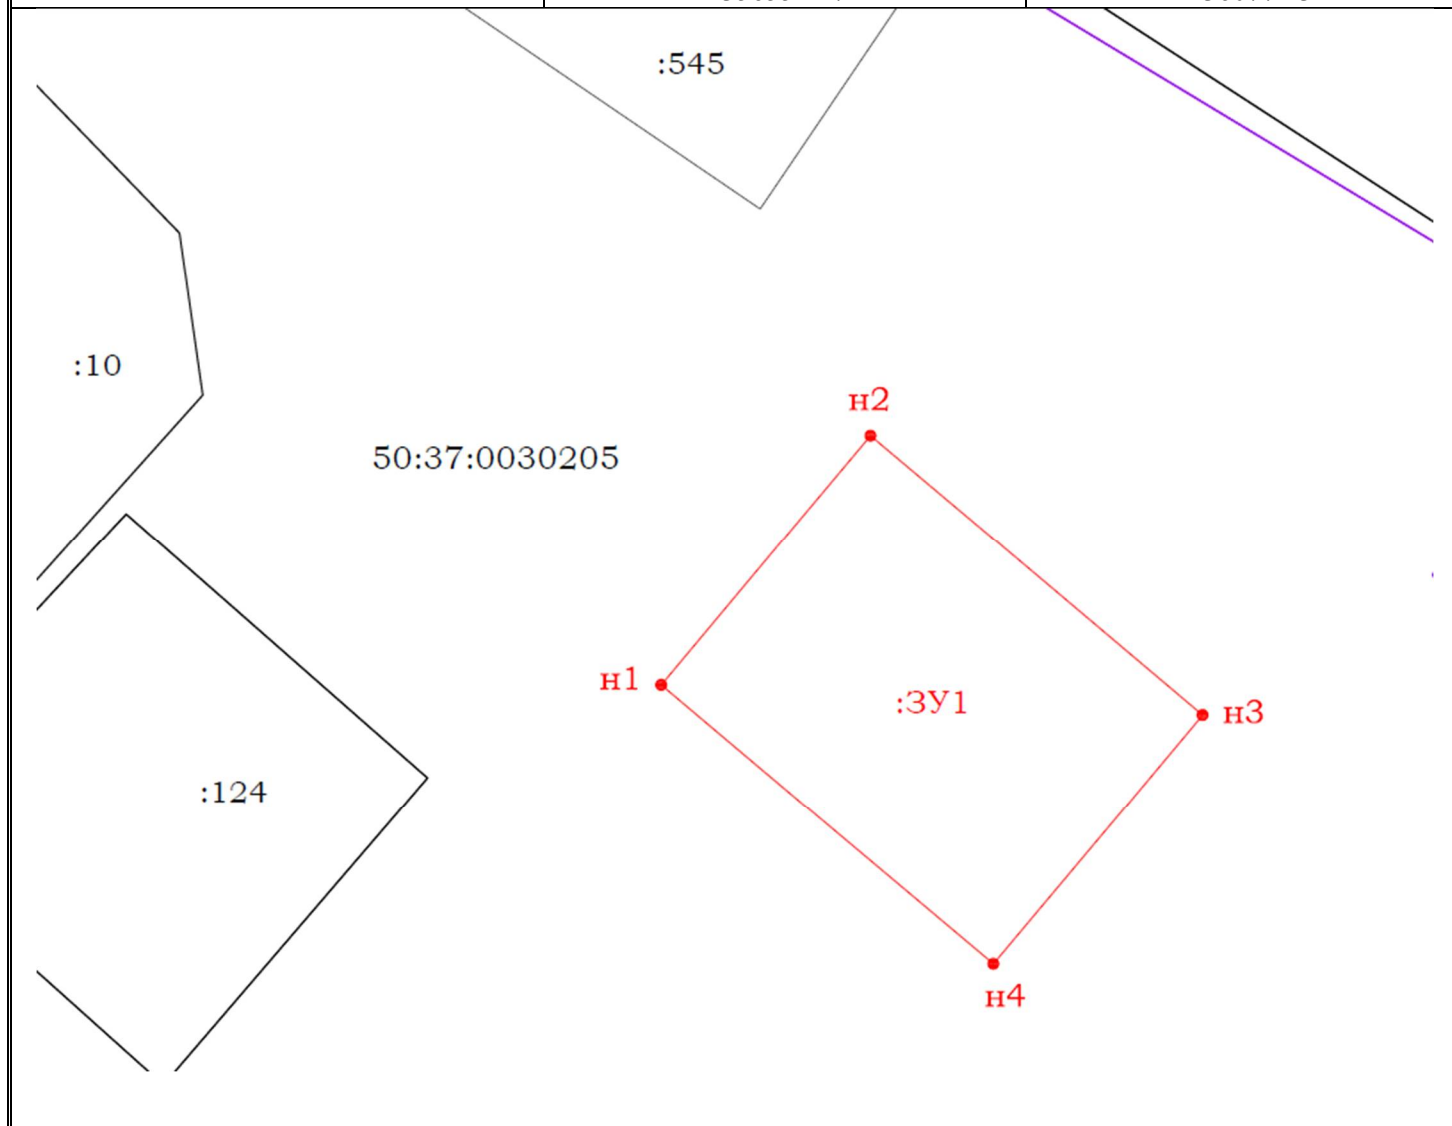

Масштаб 1:2000

Условные обозначения:

- границы образуемого земельного участка
- границы и номера земельных участков, учтенных в ГКН
- граница кадастрового квартала

50:37:0030205 – номер кадастрового квартала
Система координат МСК-50