


Документация по планировке территории для строительства подъезда к объекту
по обращению с отходами в городском округе Кашира Московской области
Схема расположения элемента планировочной структуры

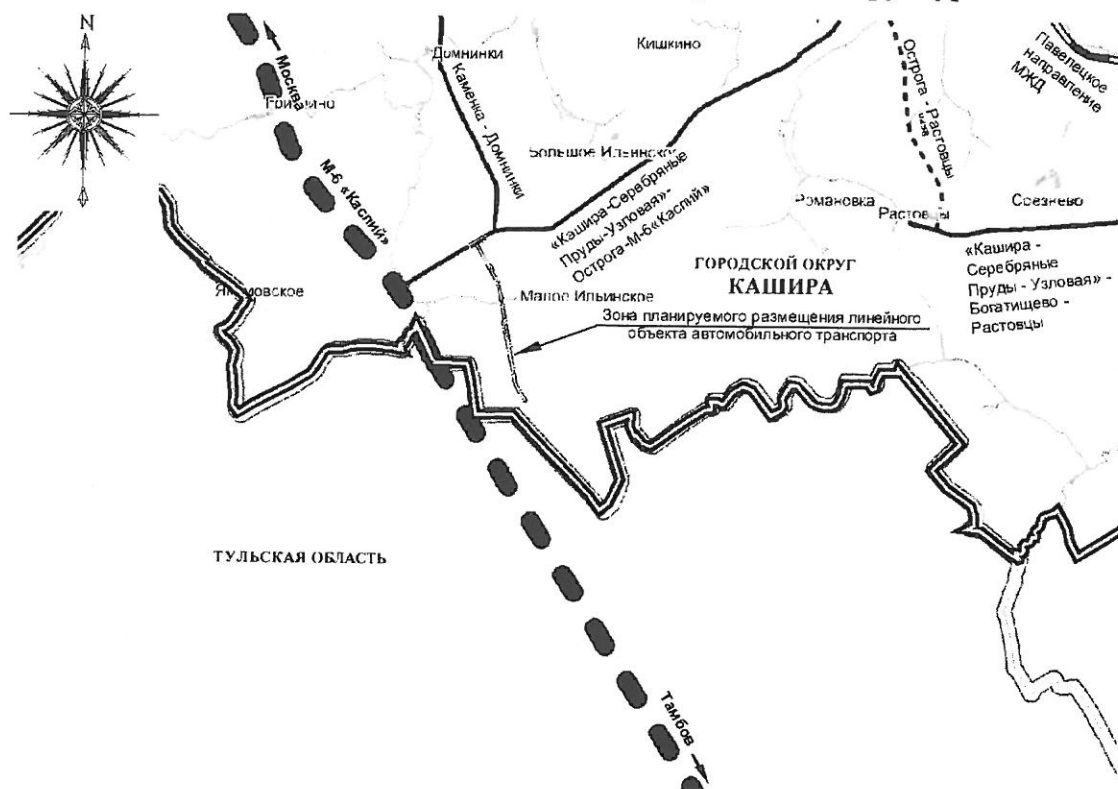


Условные обозначения




устанавливаемые красные линии с номерами
характерных точек

Границы

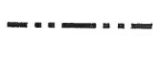

территории, в отношении которой осуществляется
подготовка проекта планировки

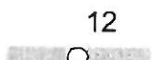

зоны планируемого размещения линейного объекта
с номерами характерных точек



зон планируемого размещения линейных объектов,
подлежащих переносу (переустройству) из зон
планируемого размещения линейных объектов
с номерами характерных точек



земель лесного фонда, в соответствии с данными
Комитета лесного хозяйства Московской области



земельных участков, учтенных в Едином
государственном реестре недвижимости

Пояснительные надписи




автомобильные дороги, проезды, площадки




МОСТ


Документация по планировке территории для строительства подъезда к объекту
по обращению с отходами в городском округе Кашира Московской области
Чертеж красных линий

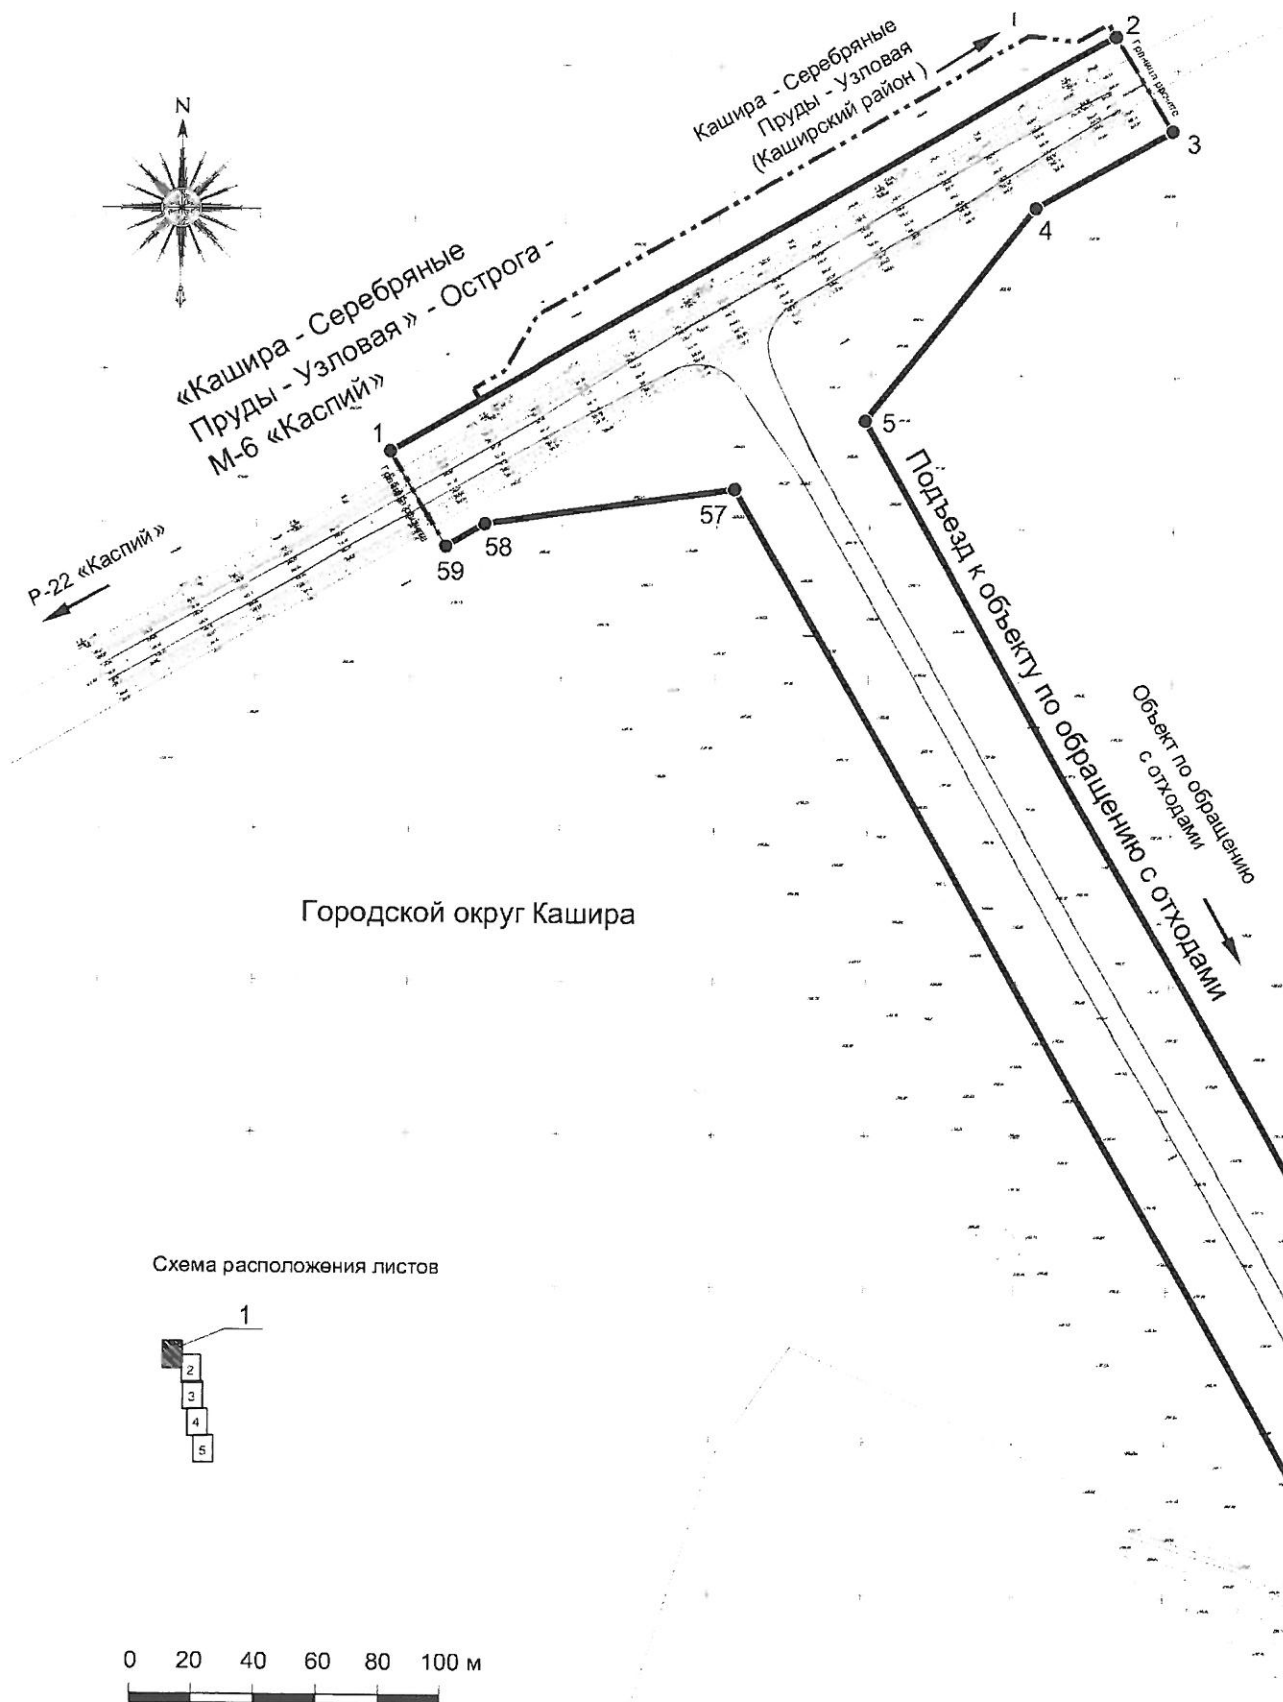


Документация по планировке территории для строительства подъезда к объекту
по обращению с отходами в городском округе Кашира Московской области
Чертеж красных линий

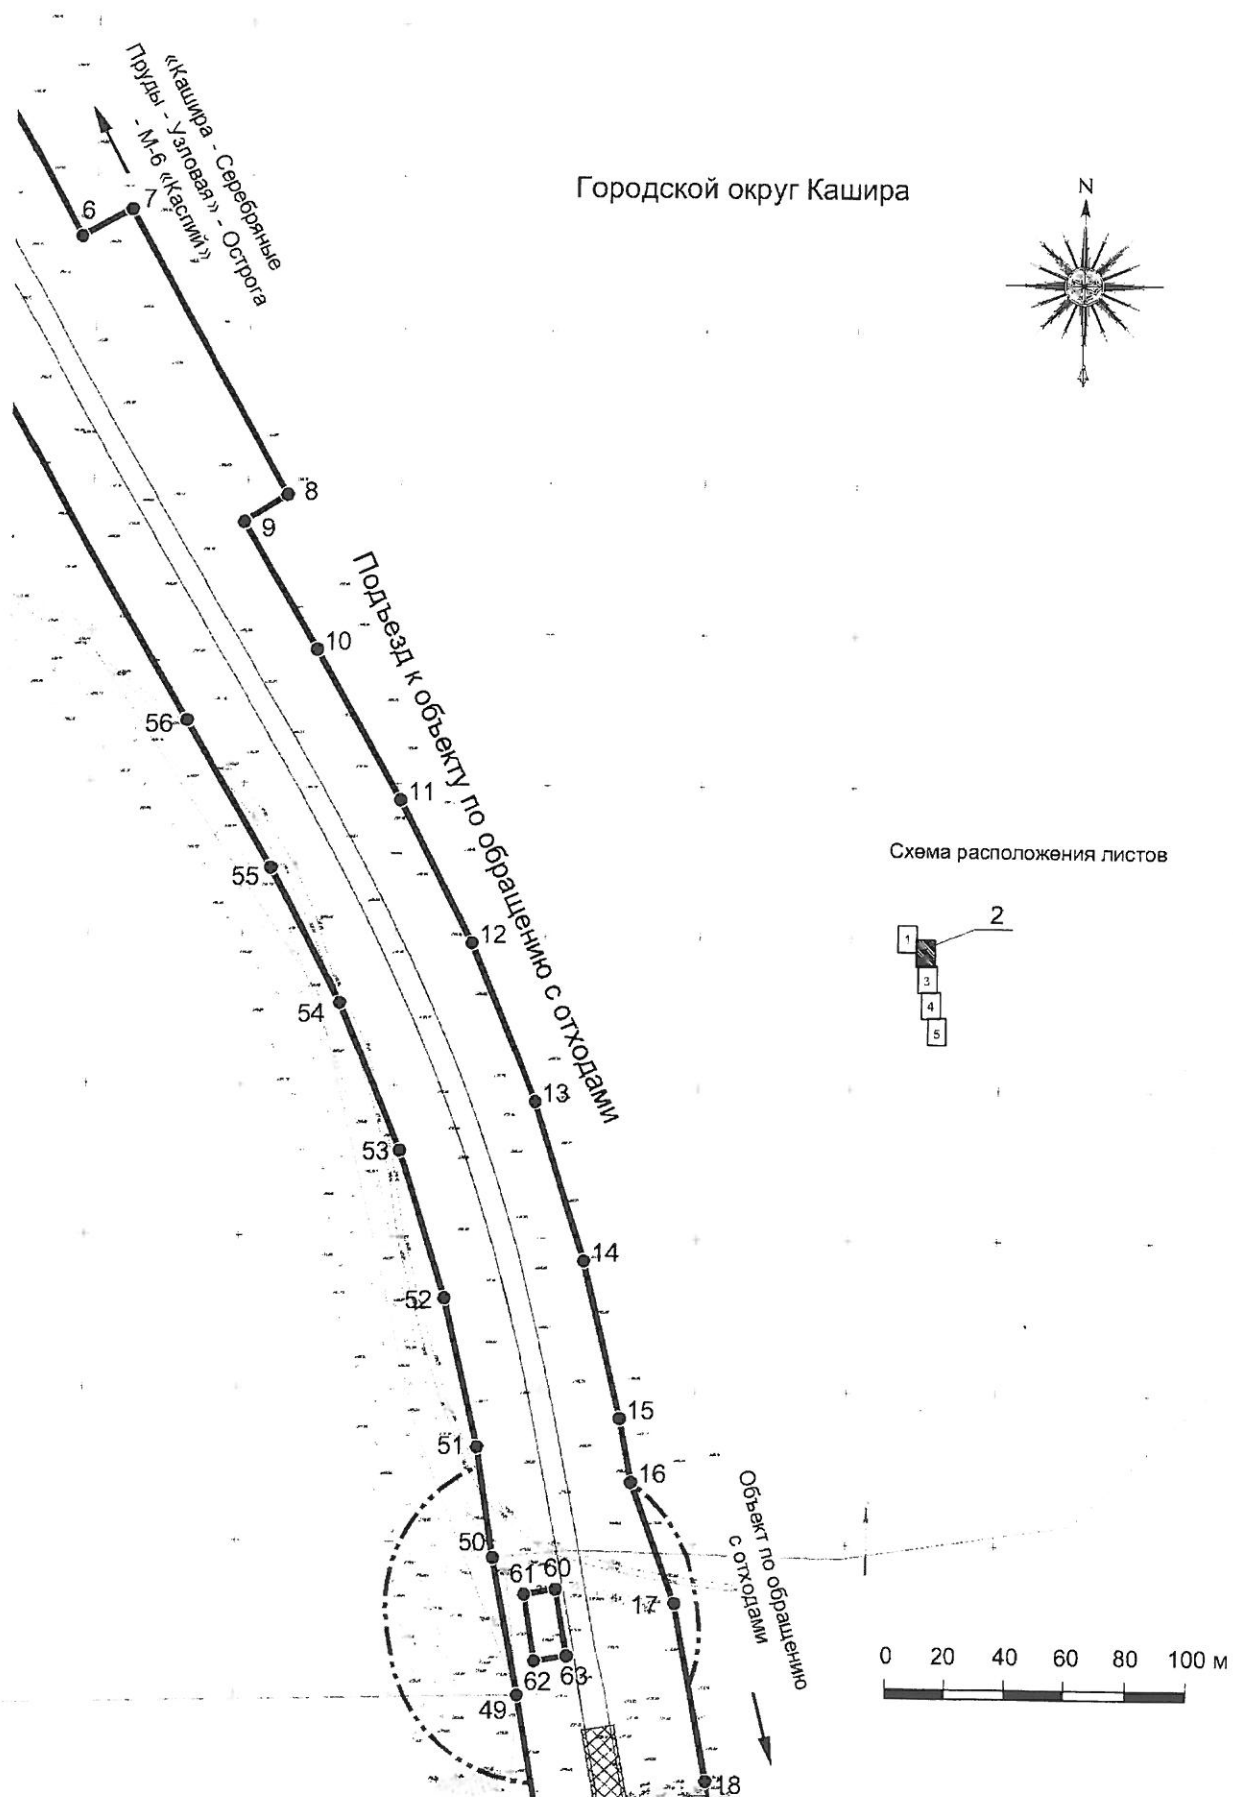


Документация по планировке территории для строительства подъезда к объекту
по обращению с отходами в городском округе Кашира Московской области
Чертеж красных линий

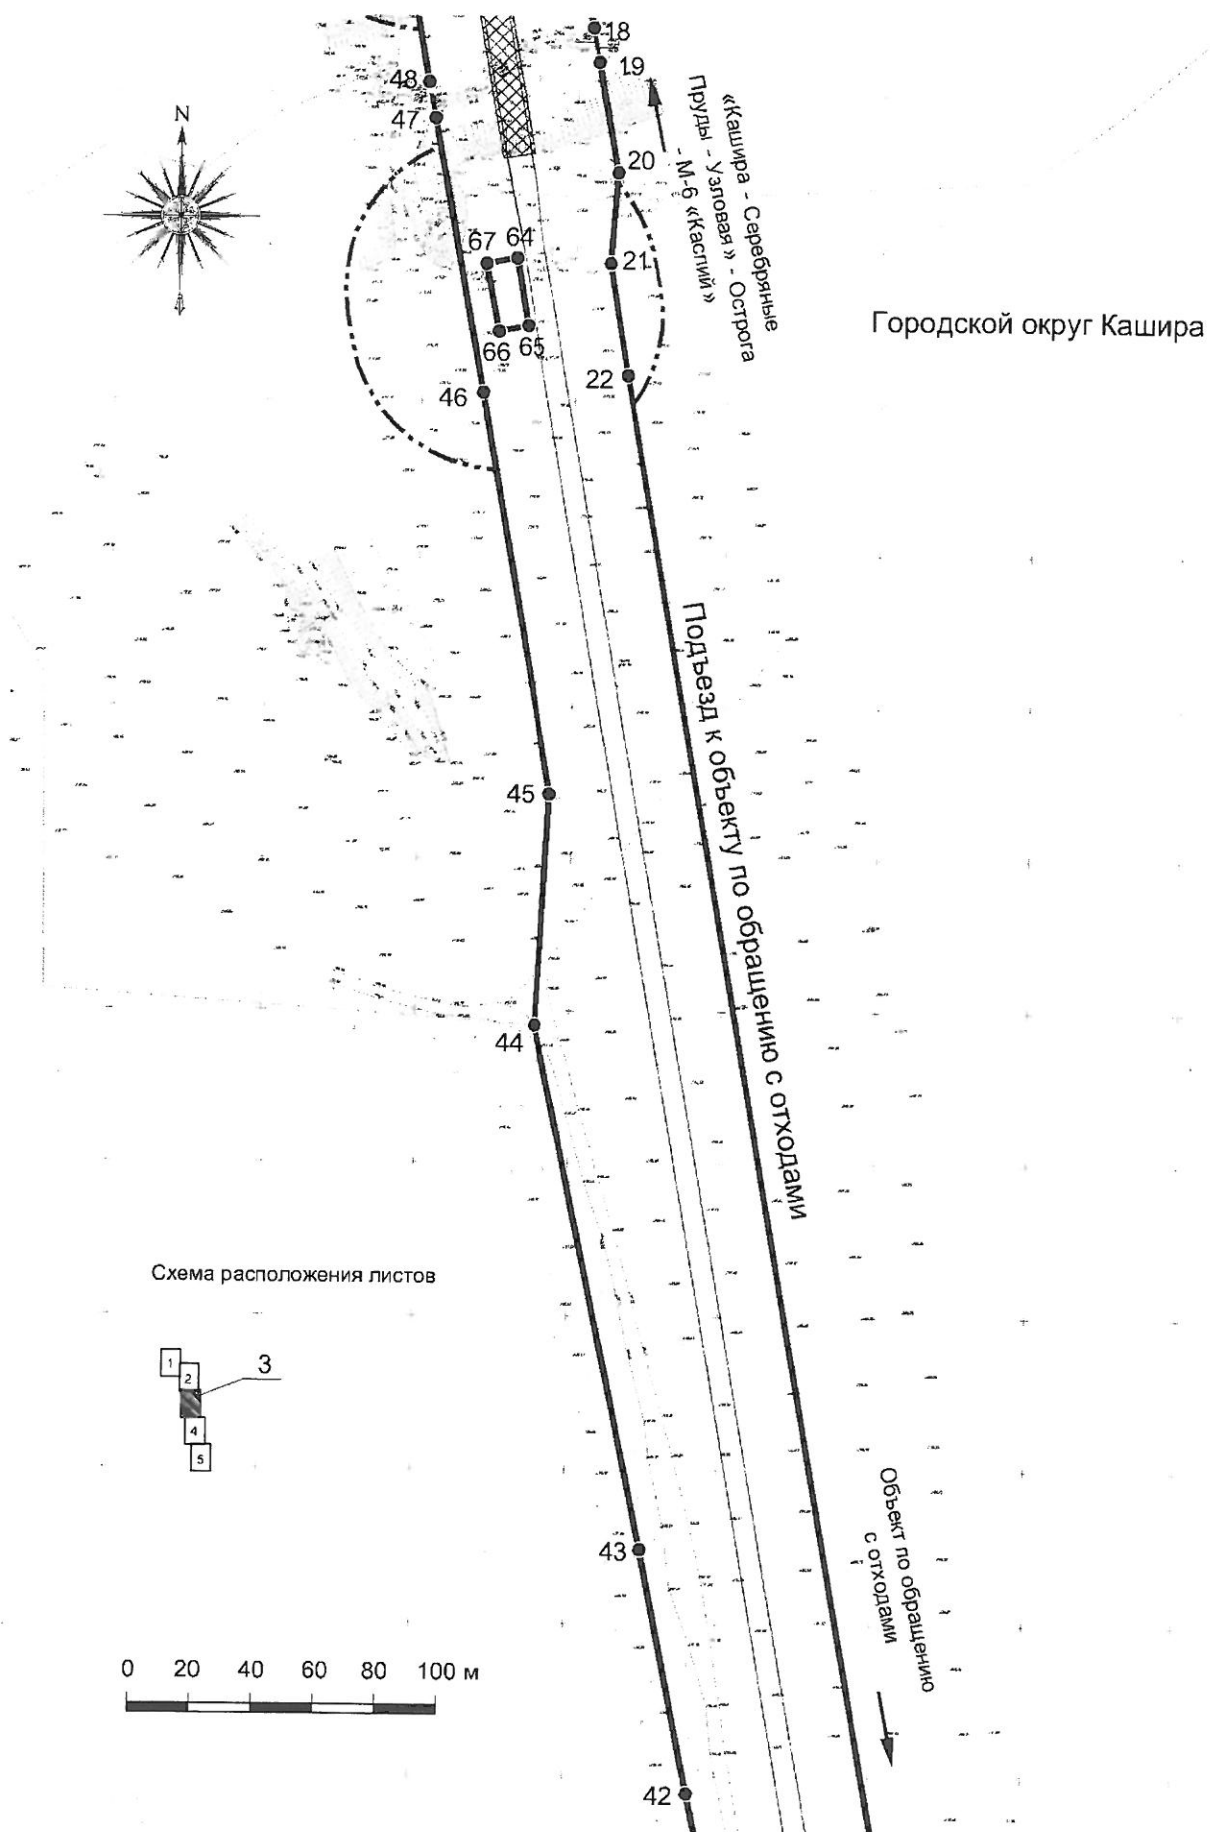


Документация по планировке территории для строительства подъезда к объекту
по обращению с отходами в городском округе Кашира Московской области
Чертеж красных линий

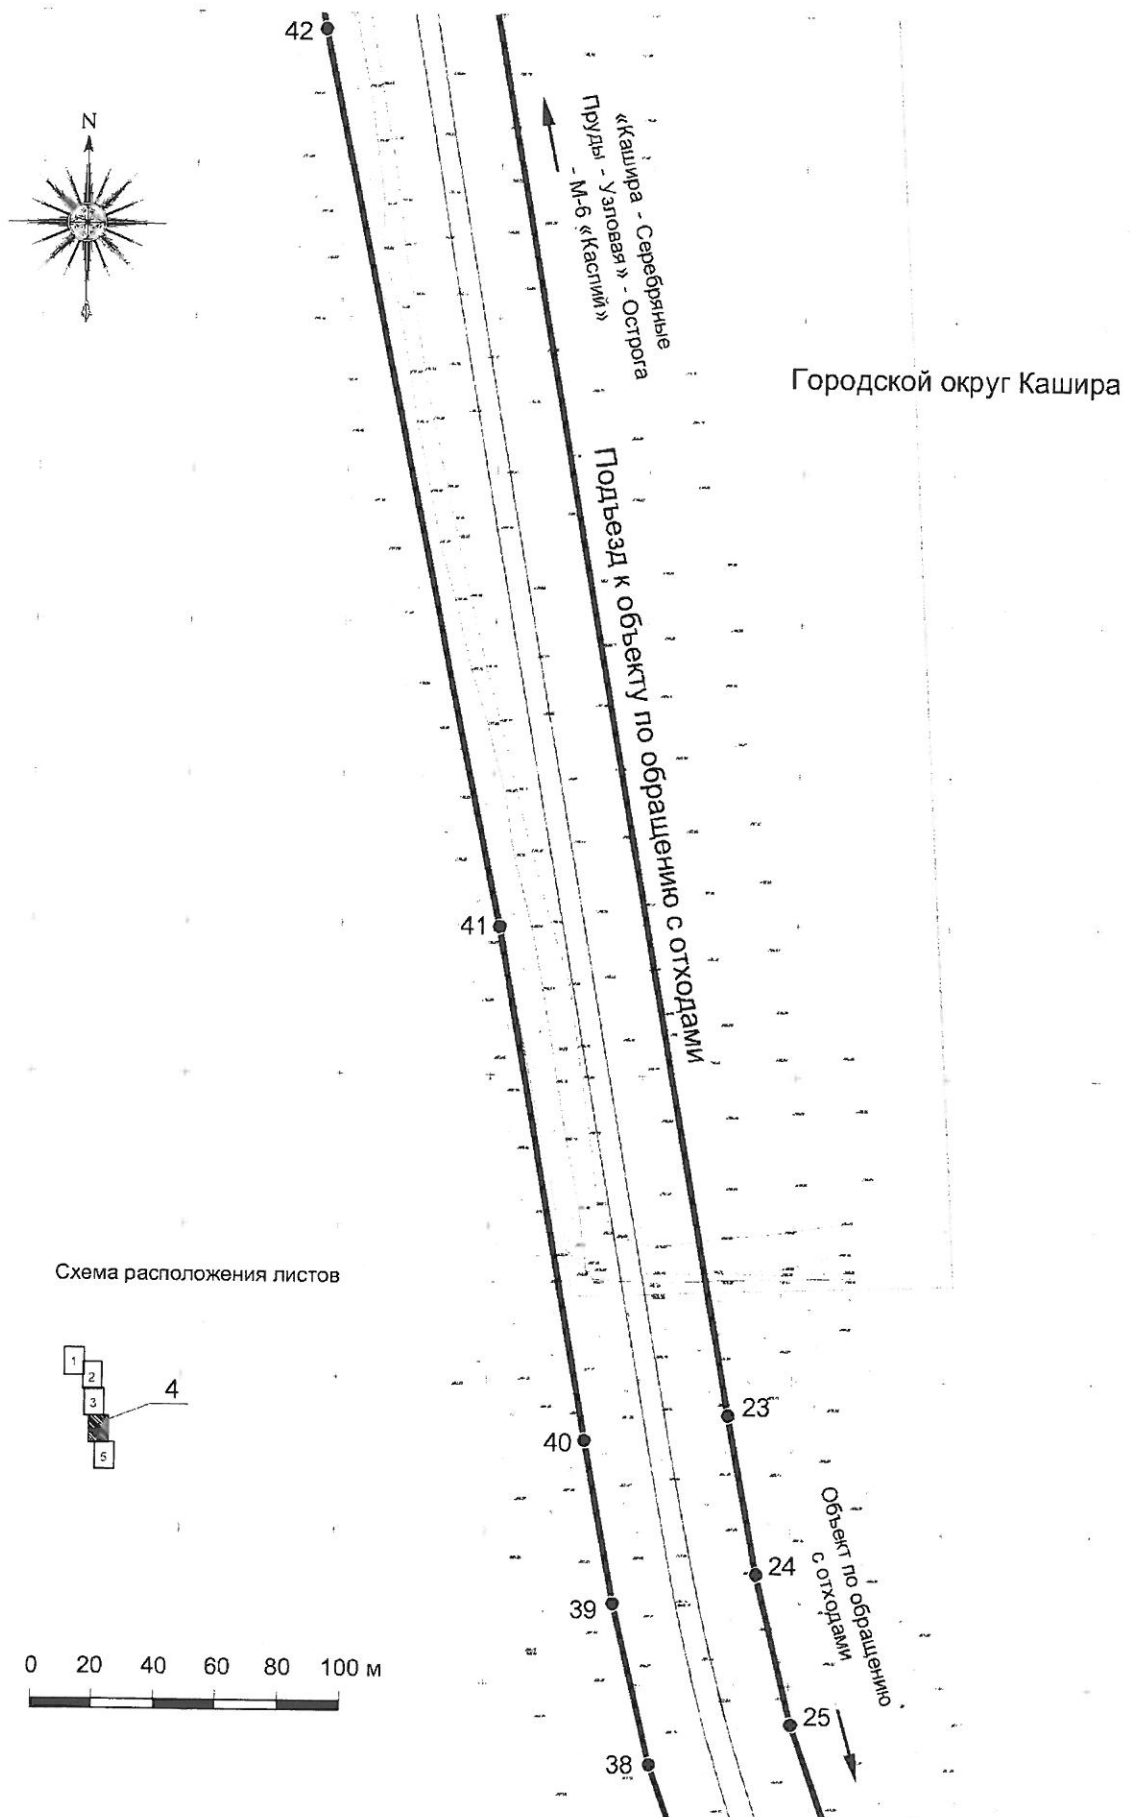


Документация по планировке территории для строительства подъезда к объекту
по обращению с отходами в городском округе Кашира Московской области
Чертеж красных линий

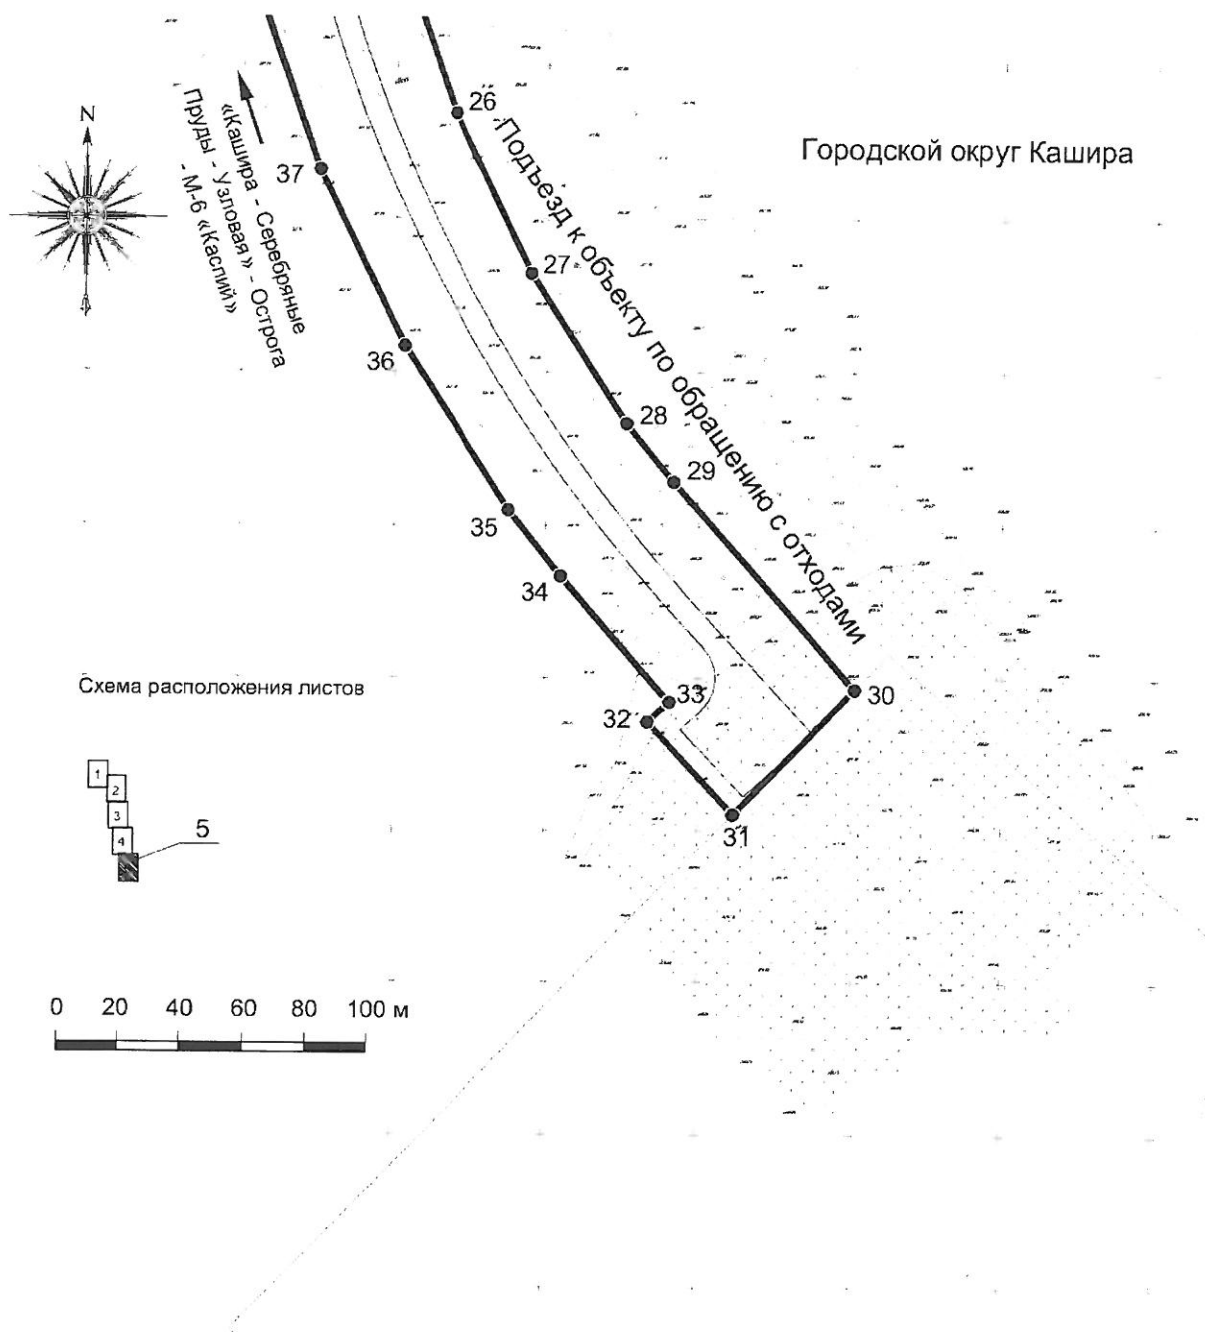


Документация по планировке территории для строительства подъезда к объекту
по обращению с отходами в городском округе Кашира Московской области
Чертеж границ зон планируемого размещения линейных объектов

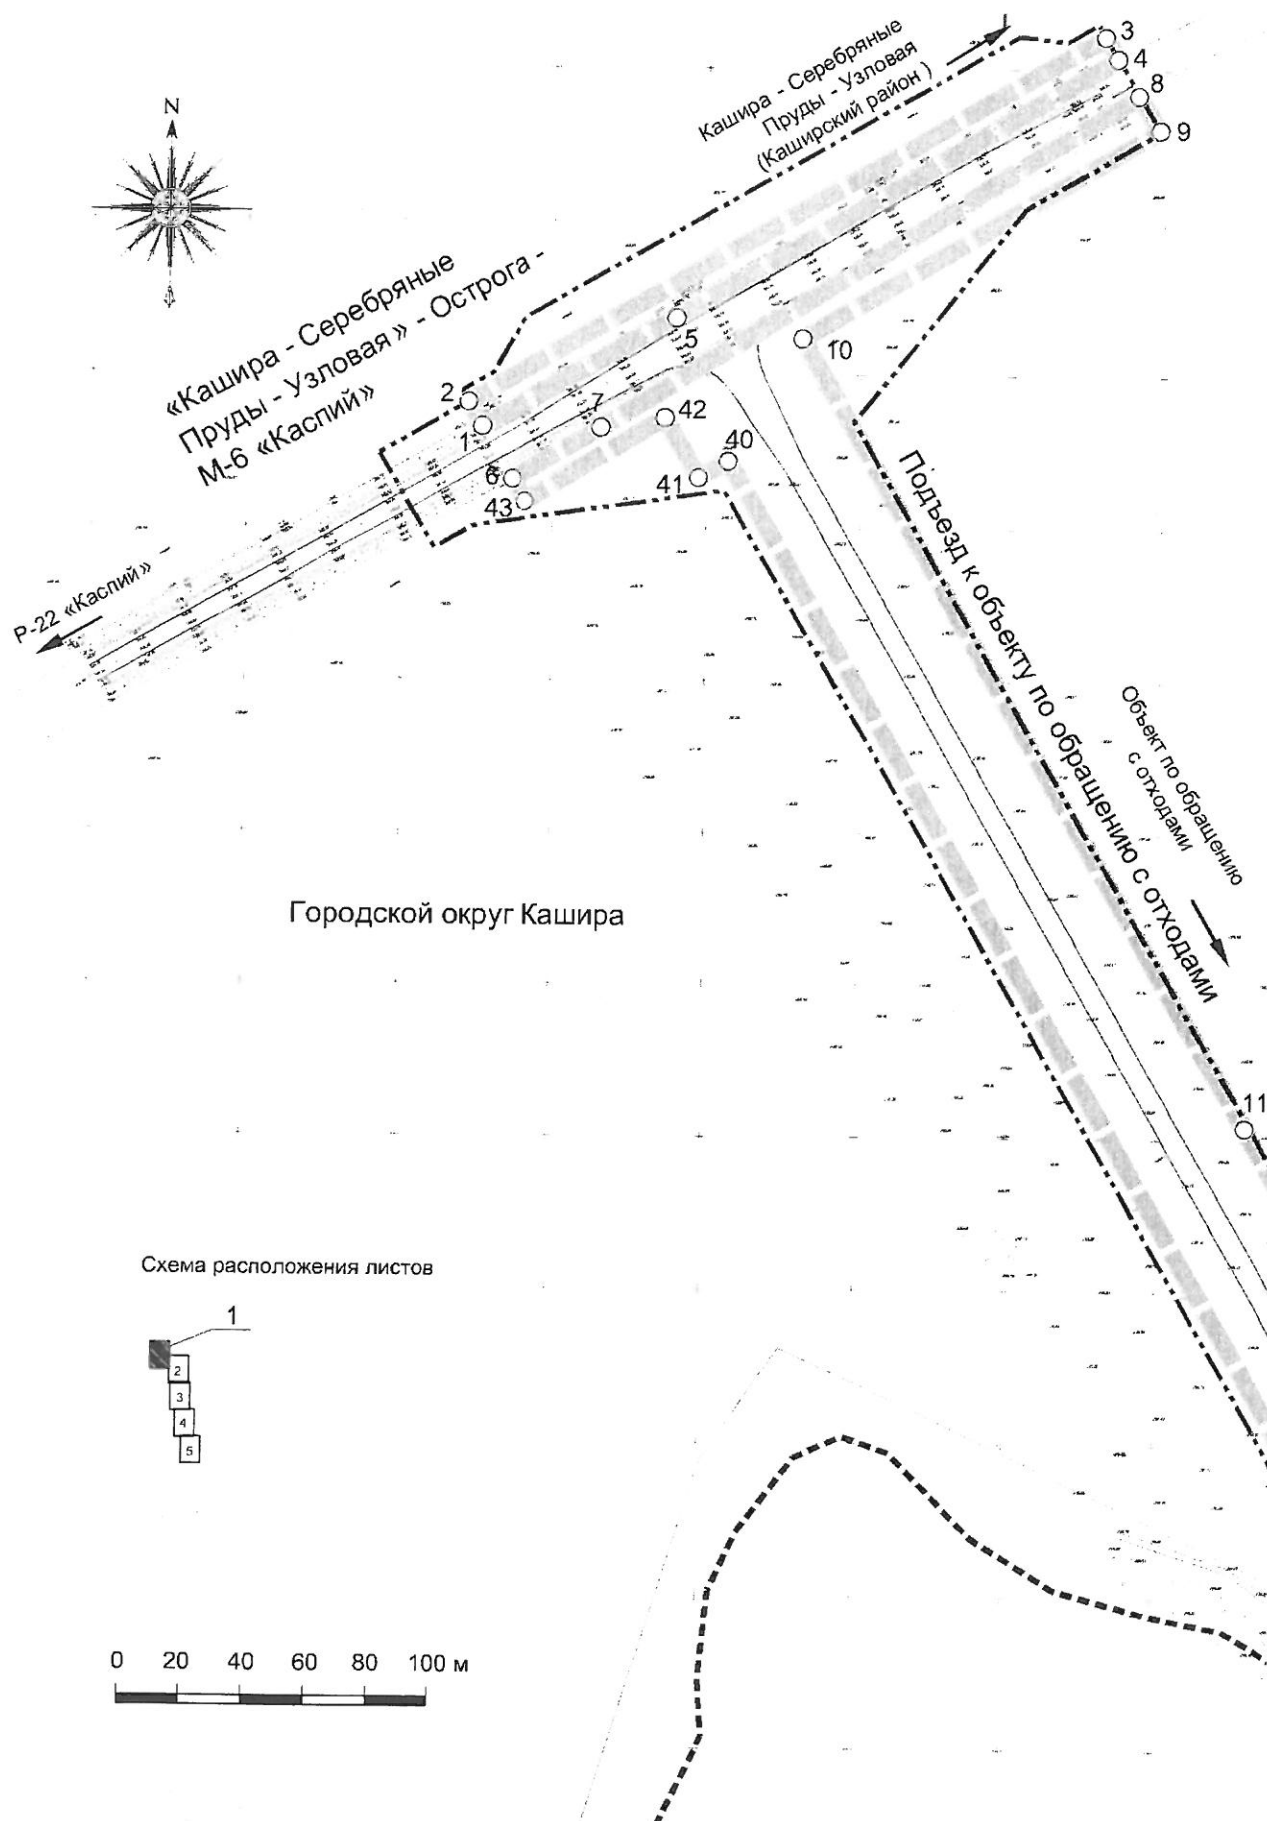


Документация по планировке территории для строительства подъезда к объекту
по обращению с отходами в городском округе Кашира Московской области
Чертеж границ зон планируемого размещения линейных объектов

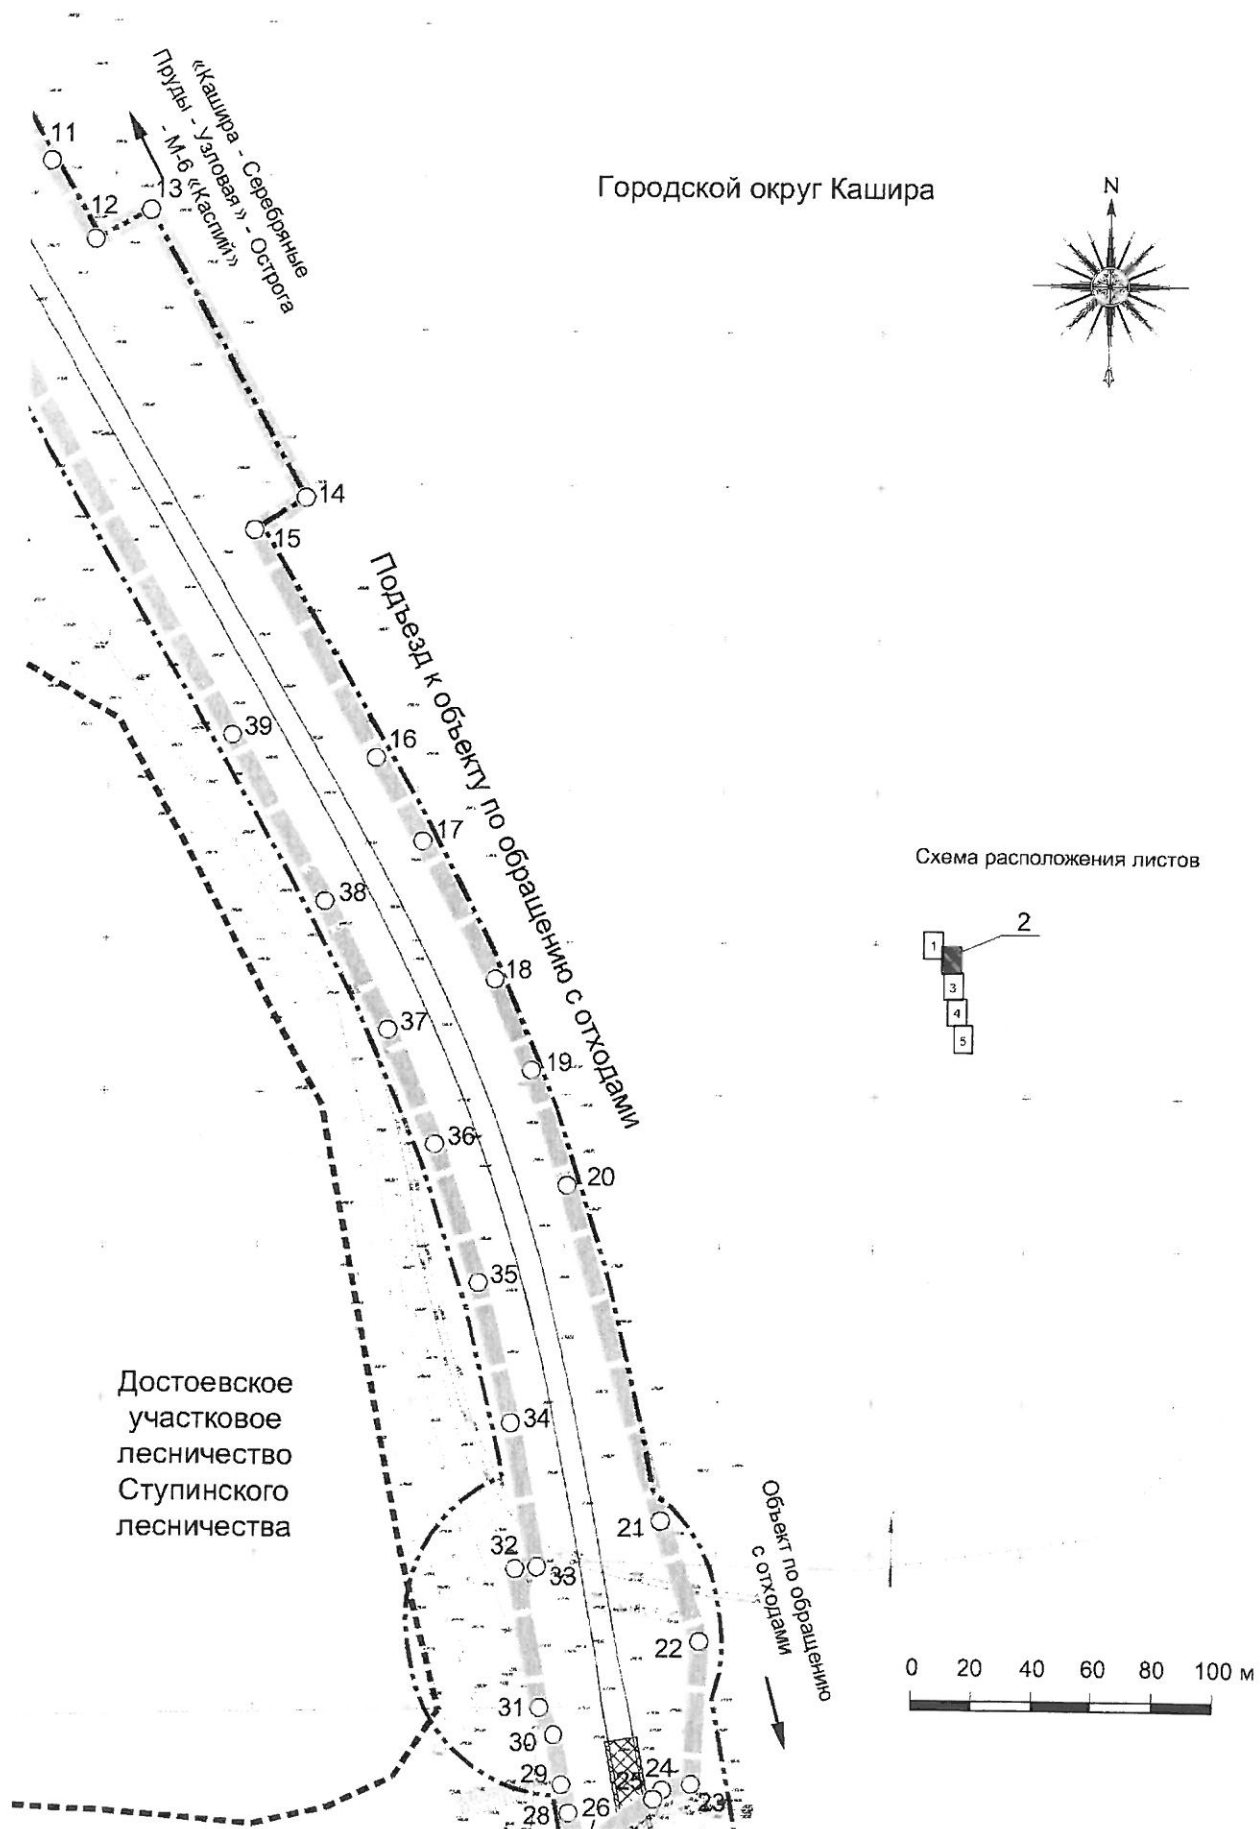


Документация по планировке территории для строительства подъезда к объекту
по обращению с отходами в городском округе Кашира Московской области
Чертеж границ зон планируемого размещения линейных объектов

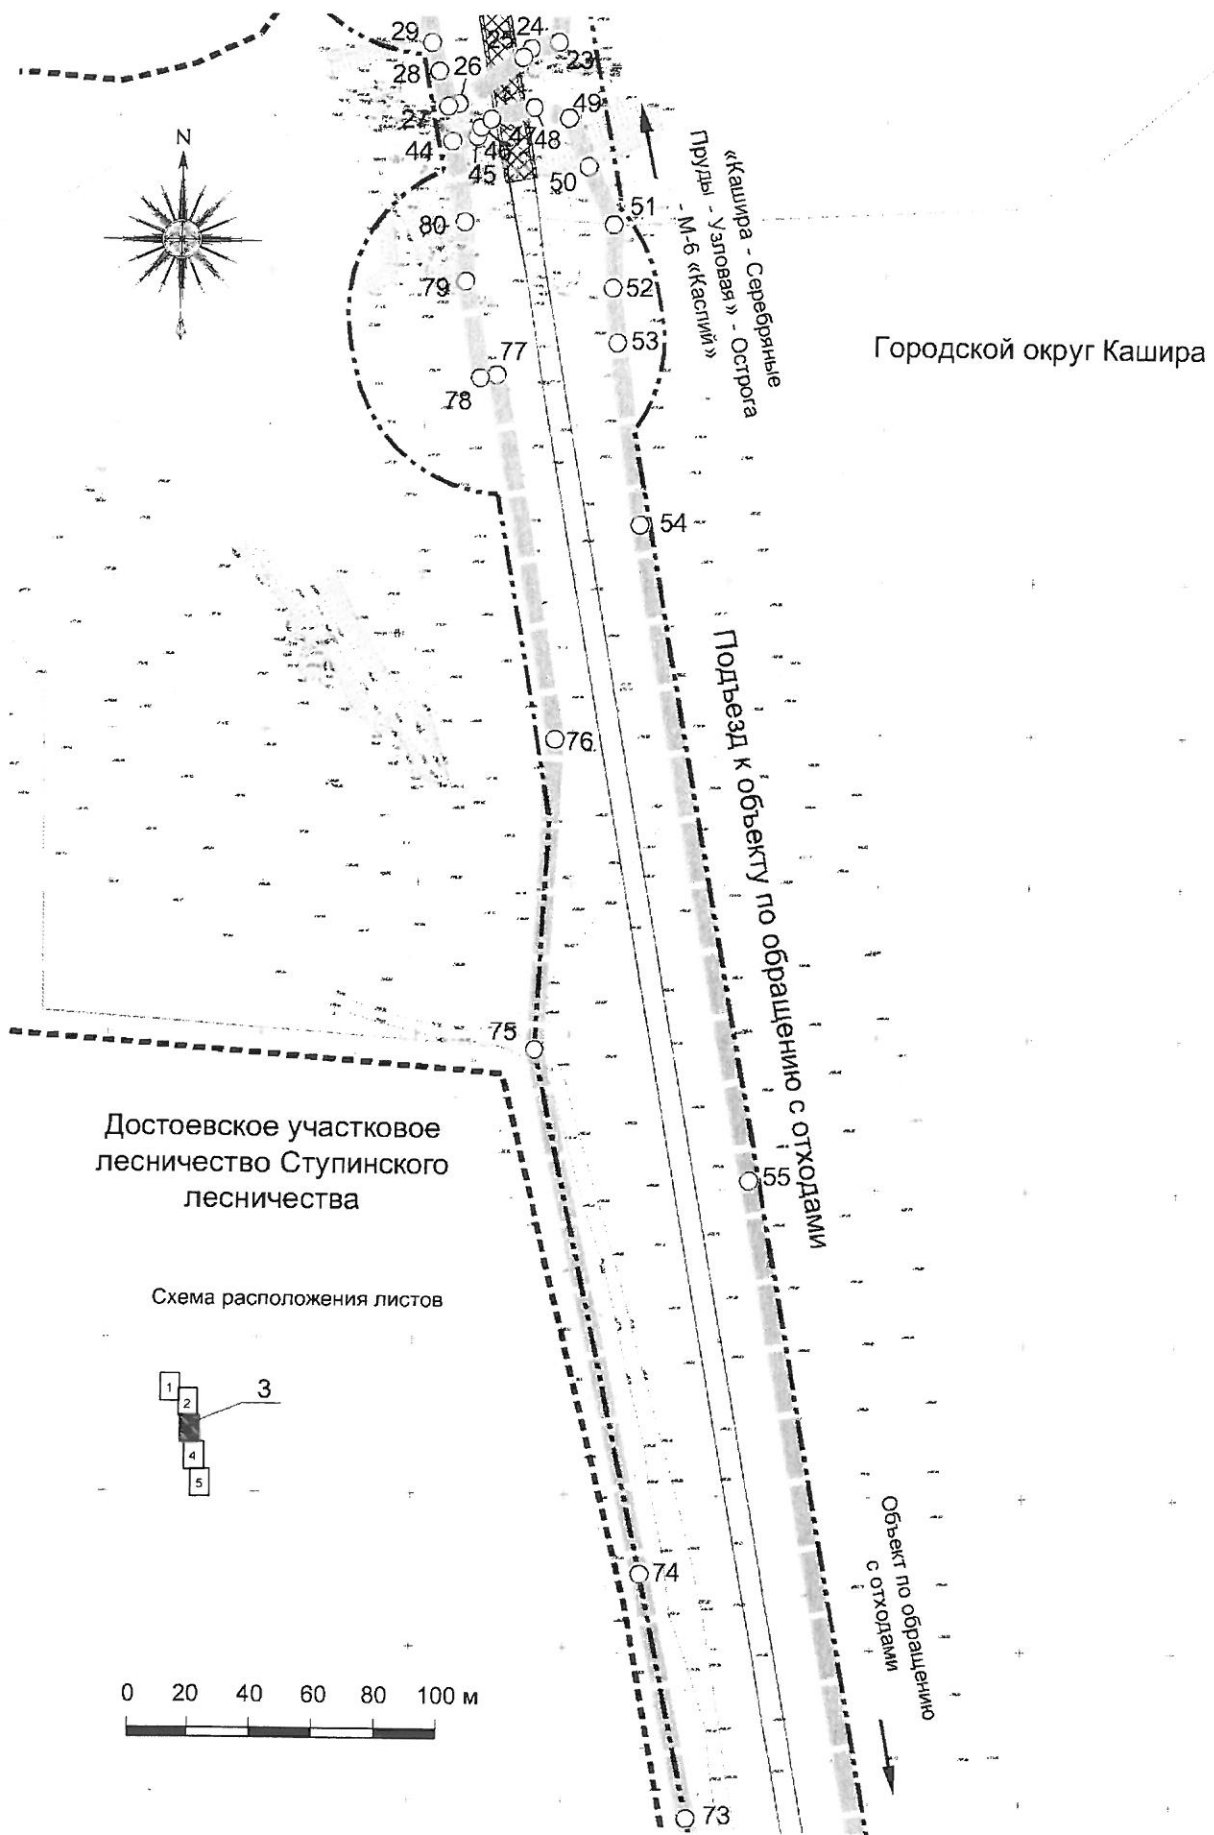


Документация по планировке территории для строительства подъезда к объекту
по обращению с отходами в городском округе Кашира Московской области
Чертеж границ зон планируемого размещения линейных объектов

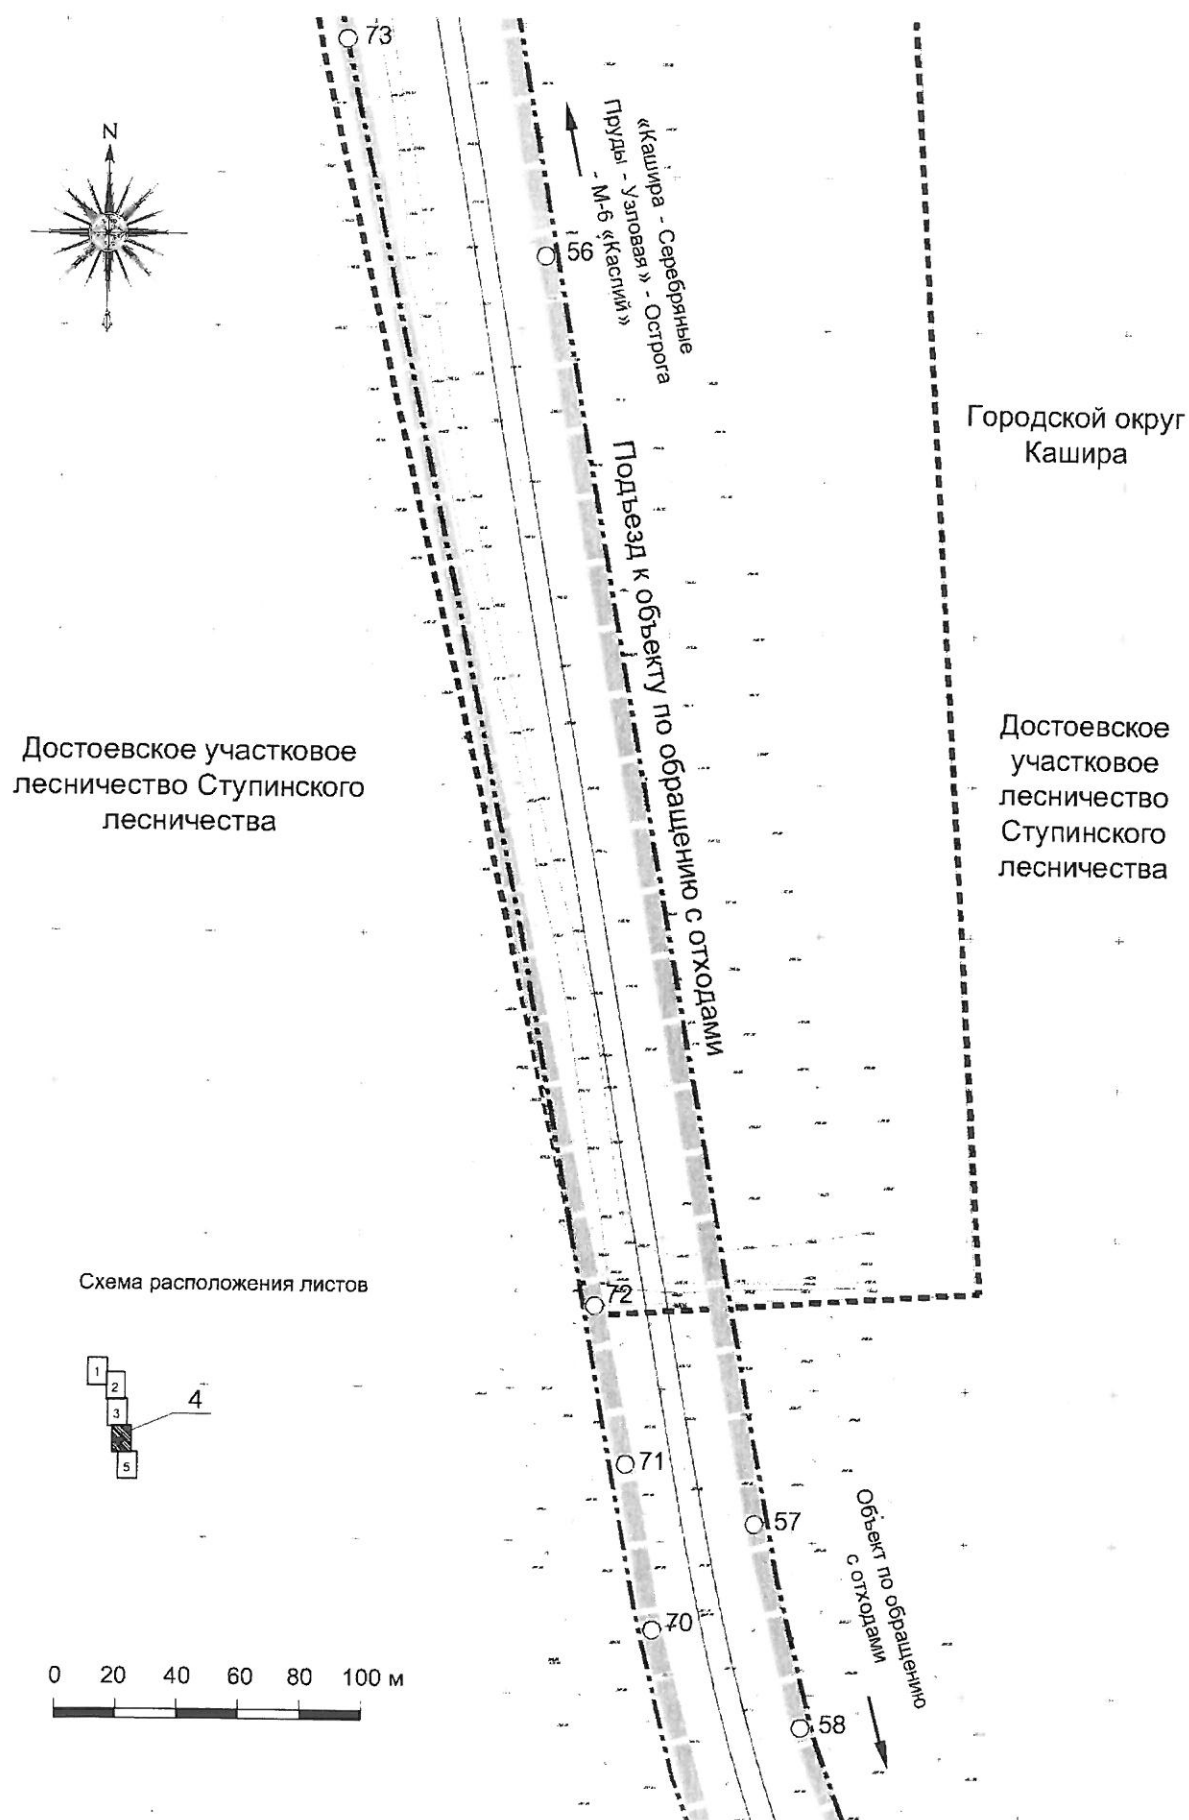


Документация по планировке территории для строительства подъезда к объекту
по обращению с отходами в городском округе Кашира Московской области
Чертеж границ зон планируемого размещения линейных объектов

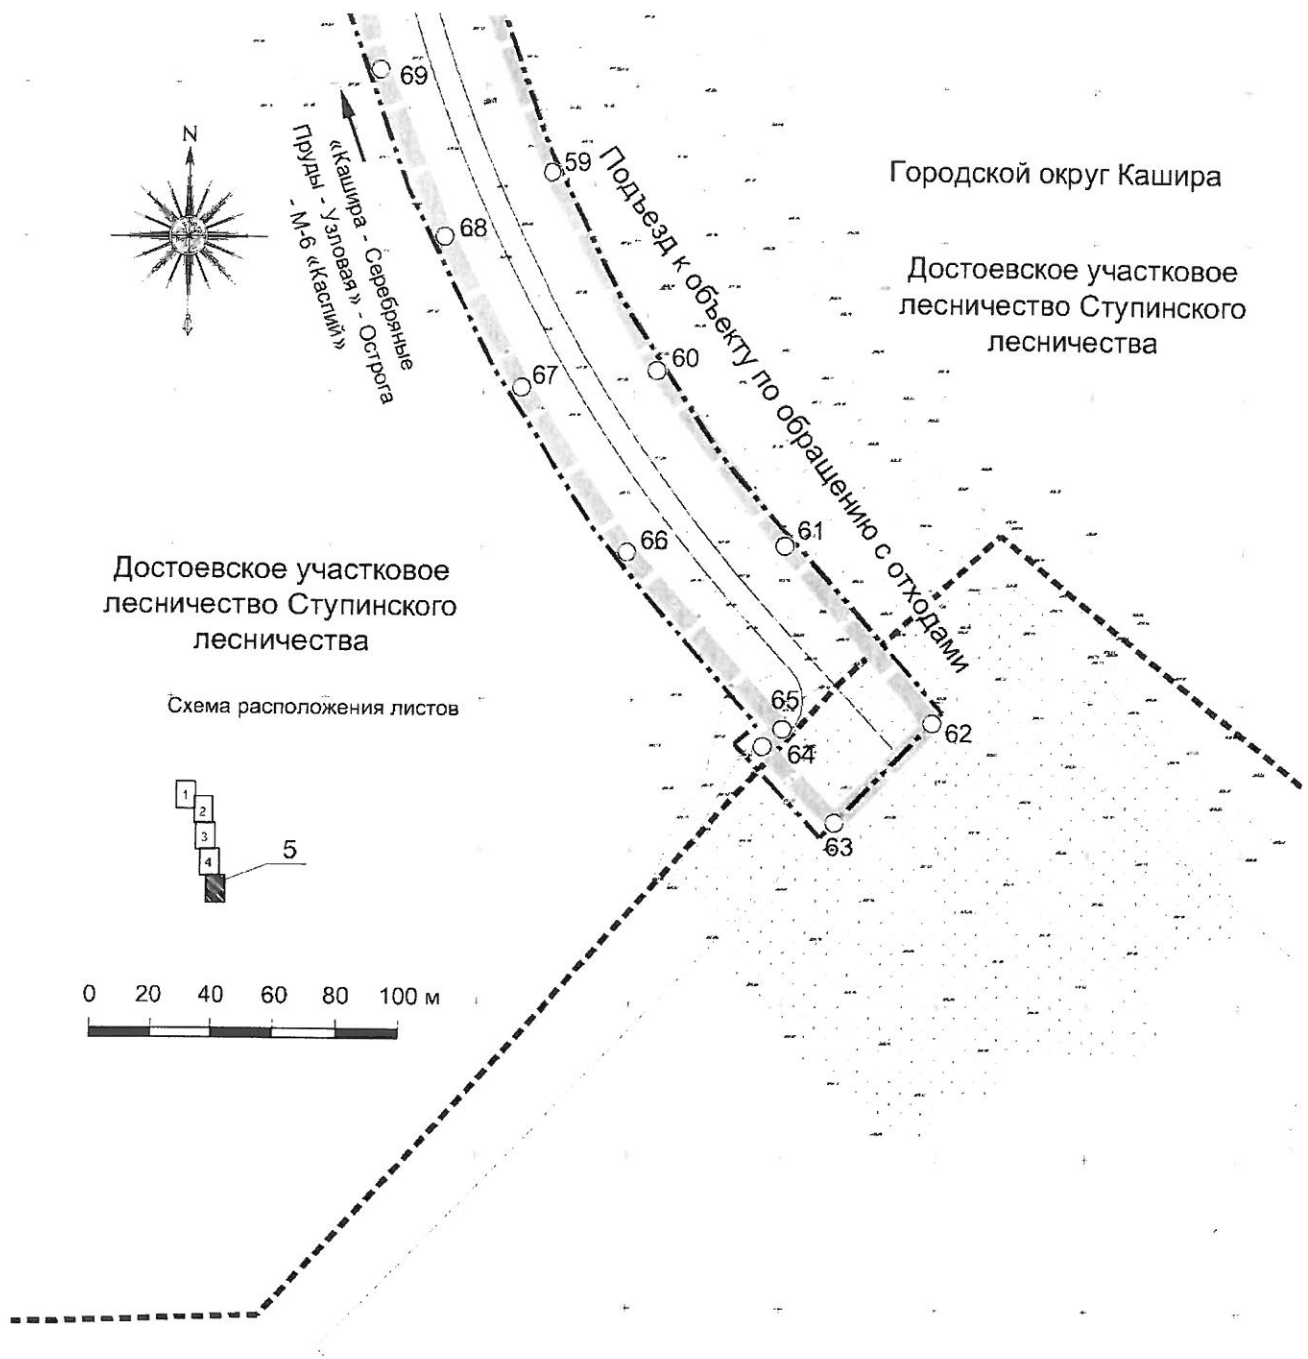


Документация по планировке территории для строительства подъезда к объекту по обращению с отходами в городском округе Кашира Московской области
 Чертеж границ зон планируемого размещения линейных объектов, подлежащих переносу (переустройству) из зон планируемого размещения линейных объектов

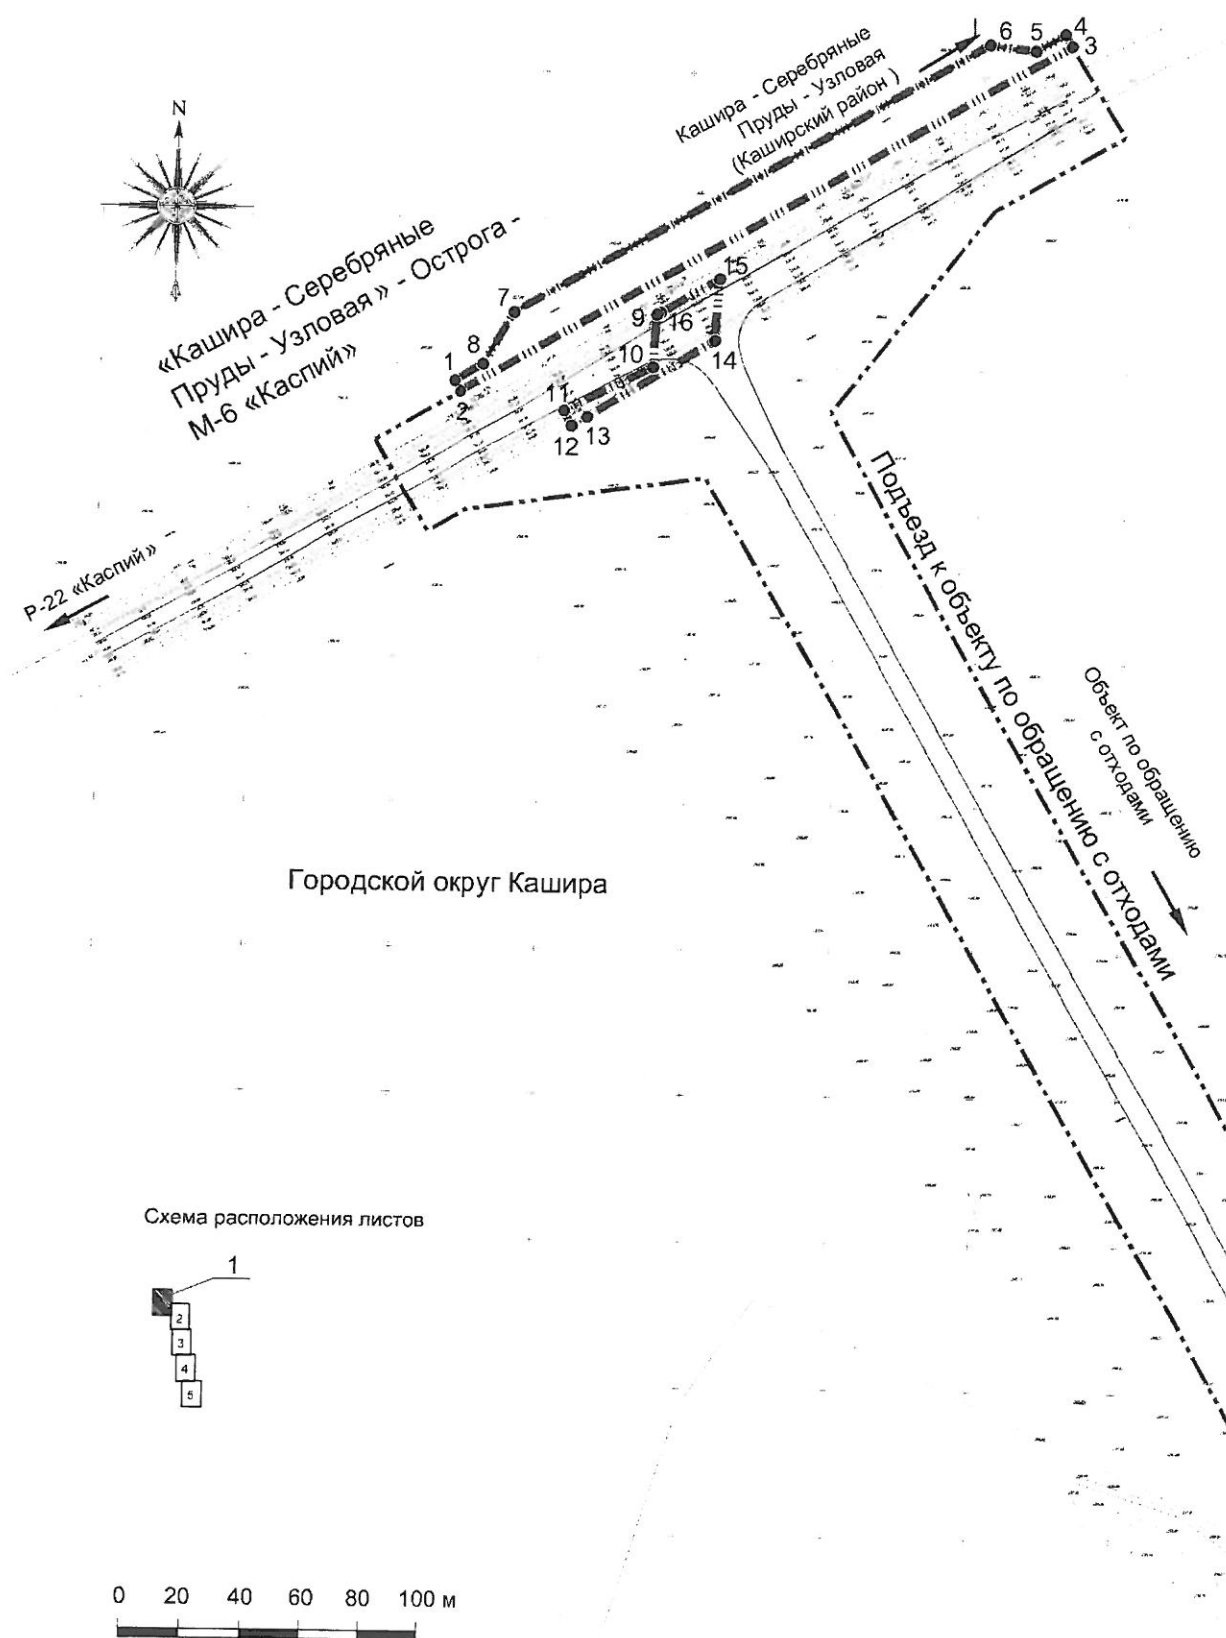


Документация по планировке территории для строительства подъезда к объекту по обращению с отходами в городском округе Кашира Московской области
Чертеж границ зон планируемого размещения линейных объектов, подлежащих переносу (переустройству) из зон планируемого размещения линейных объектов

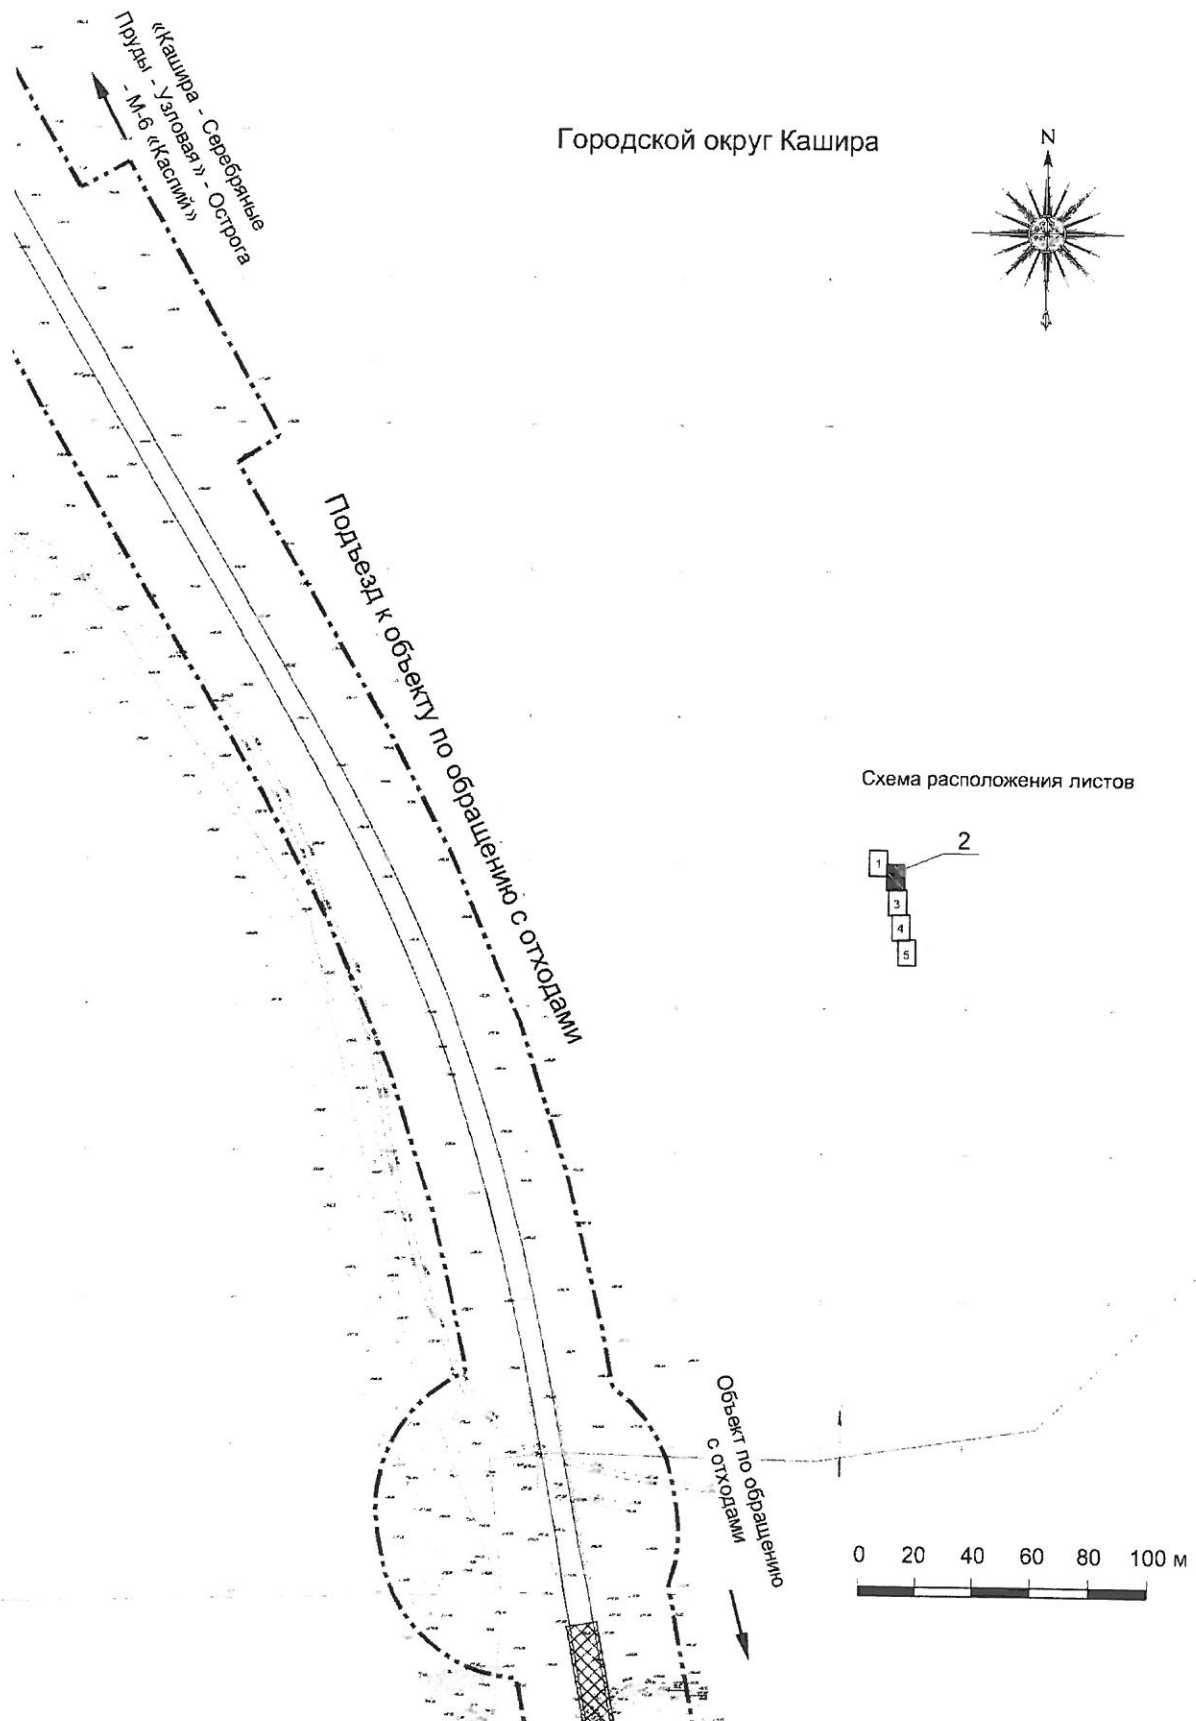

Документация по планировке территории для строительства подъезда к объекту по обращению с отходами в городском округе Кашира Московской области
Чертеж границ зон планируемого размещения линейных объектов, подлежащих переносу (переустройству) из зон планируемого размещения линейных объектов

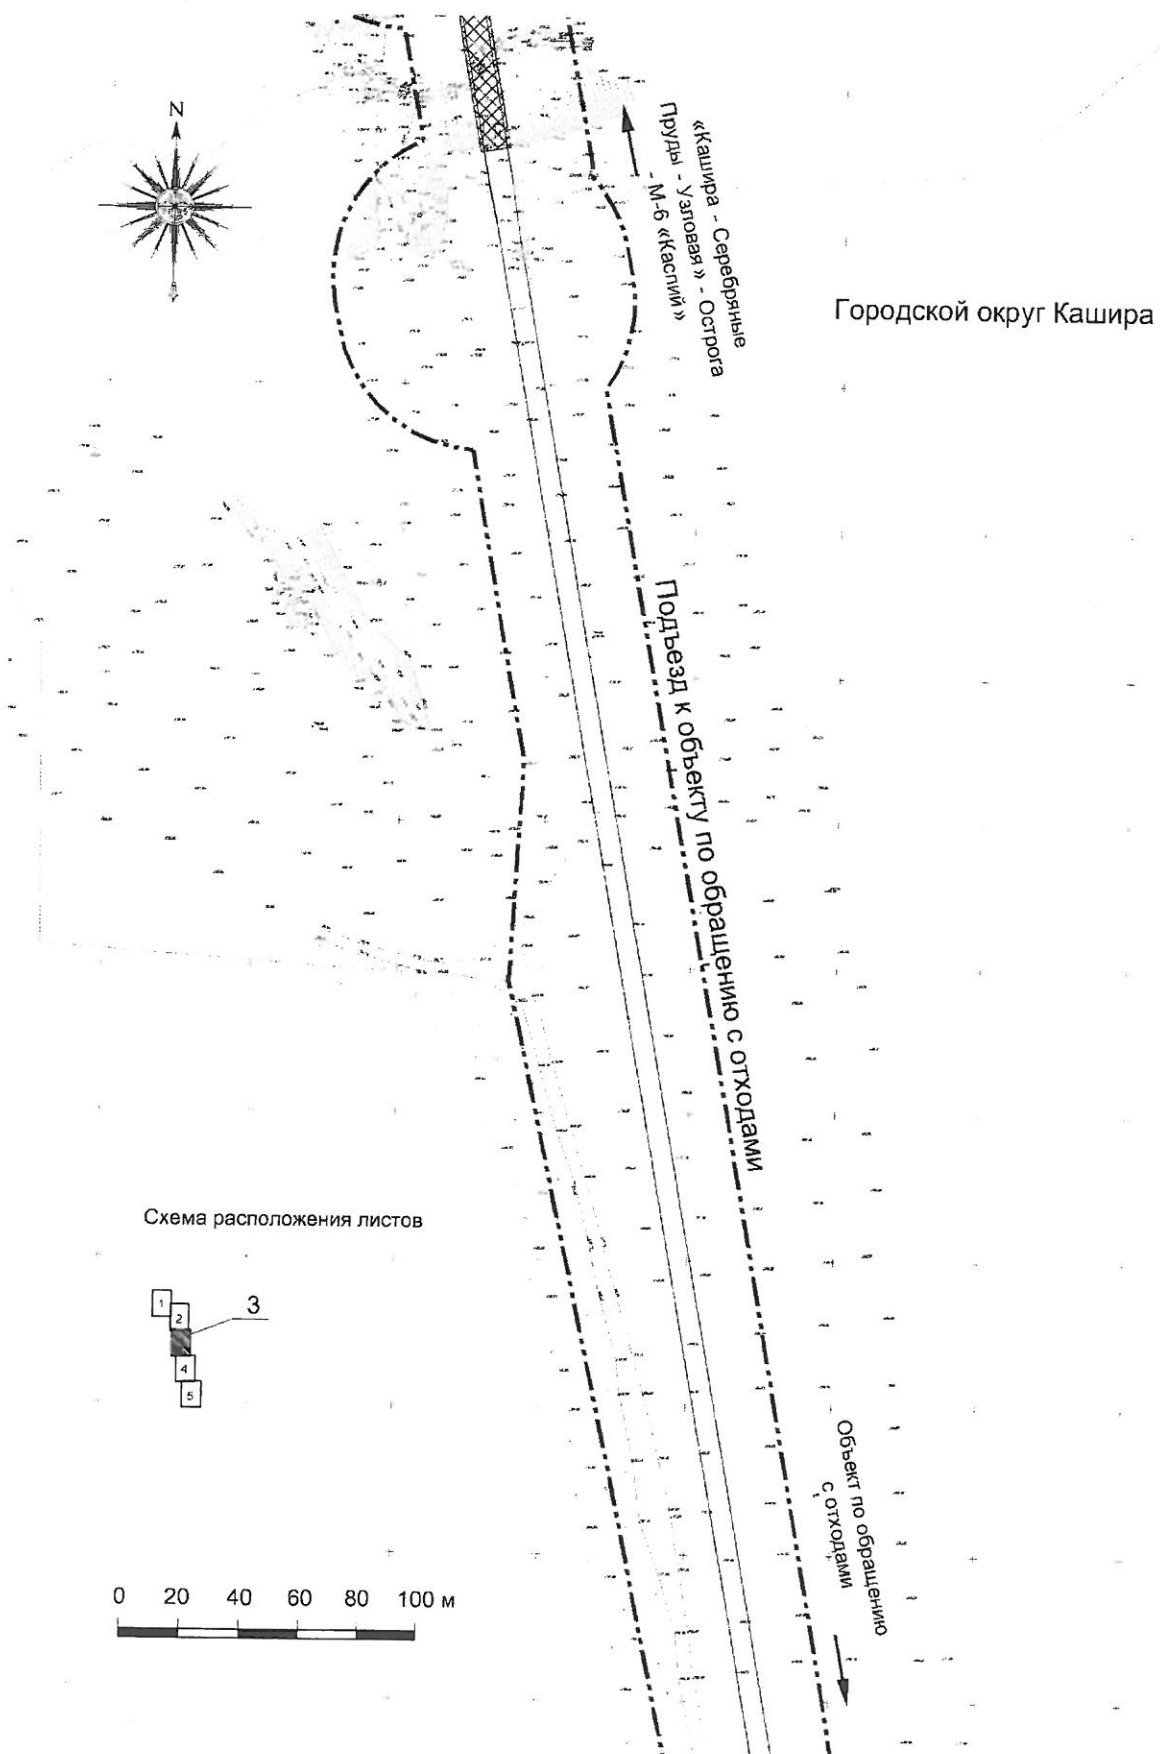

Документация по планировке территории для строительства подъезда к объекту
по обращению с отходами в городском округе Кашира Московской области
Чертеж границ зон планируемого размещения линейных объектов, подлежащих
переносу (переустройству) из зон планируемого размещения линейных объектов

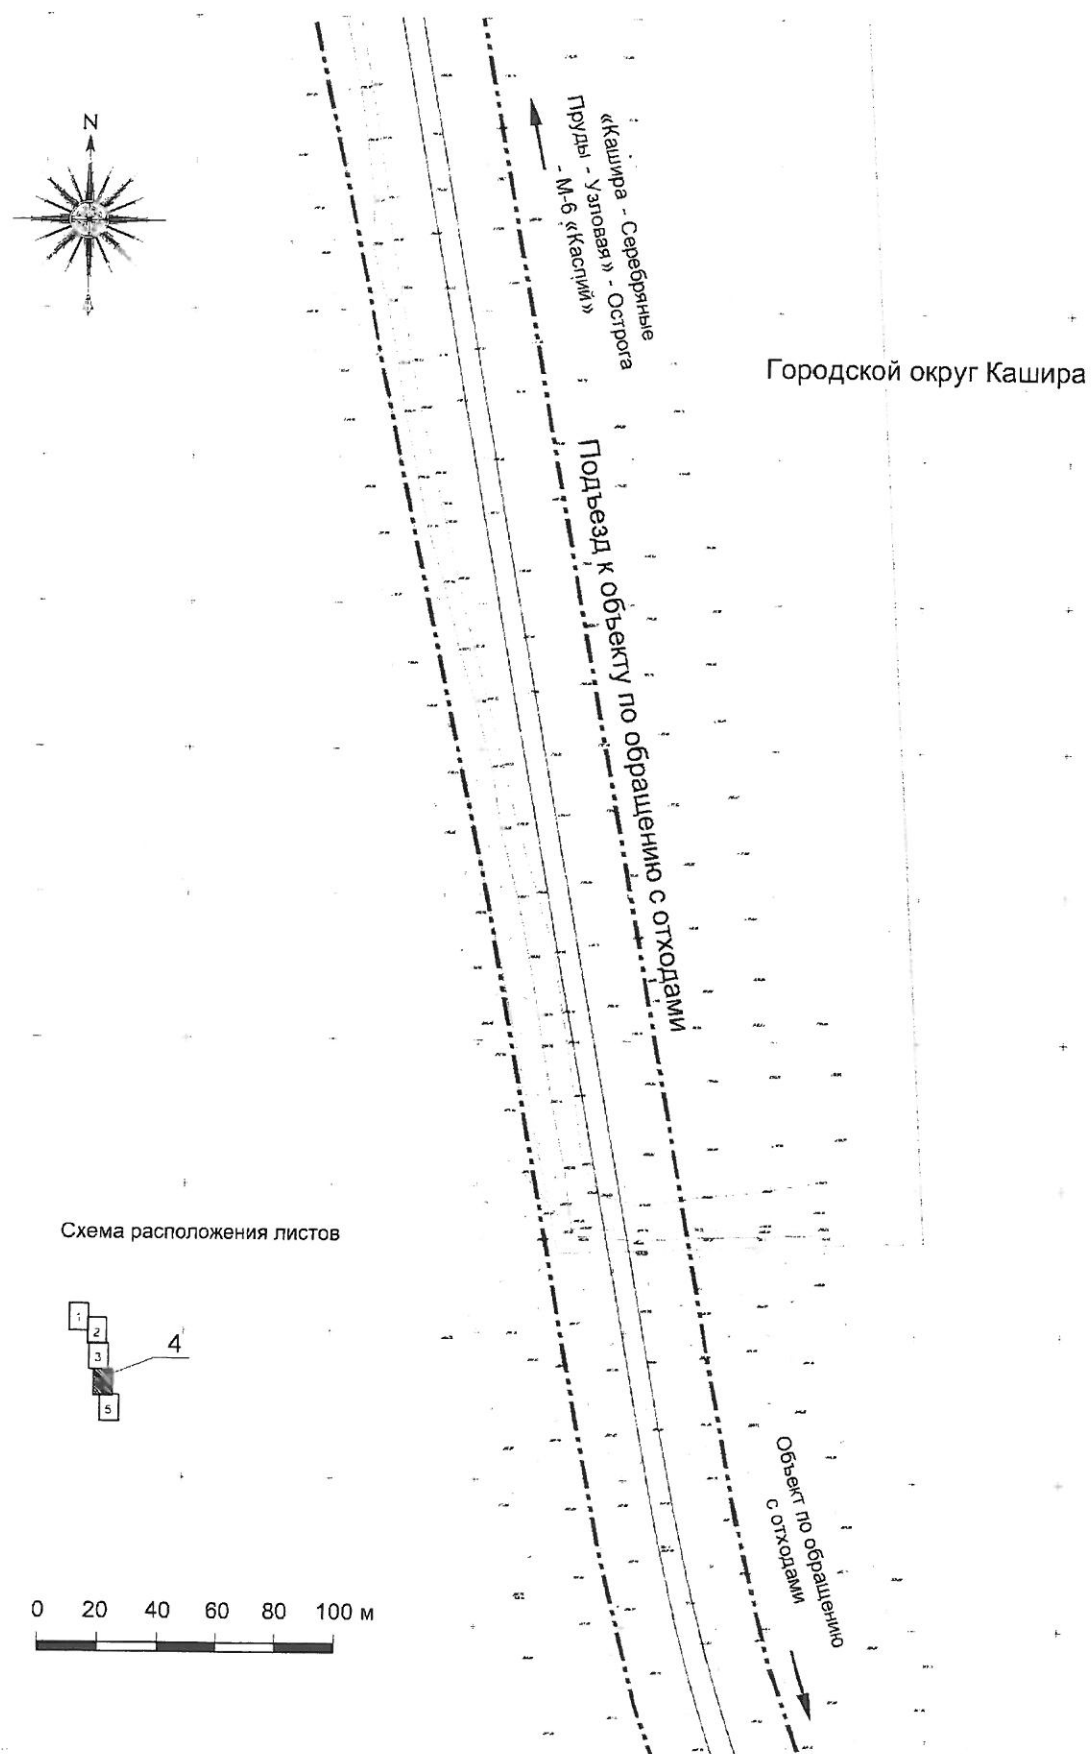

Документация по планировке территории для строительства подъезда к объекту по обращению с отходами в городском округе Кашира Московской области
Чертеж границ зон планируемого размещения линейных объектов, подлежащих переносу (переустройству) из зон планируемого размещения линейных объектов

