


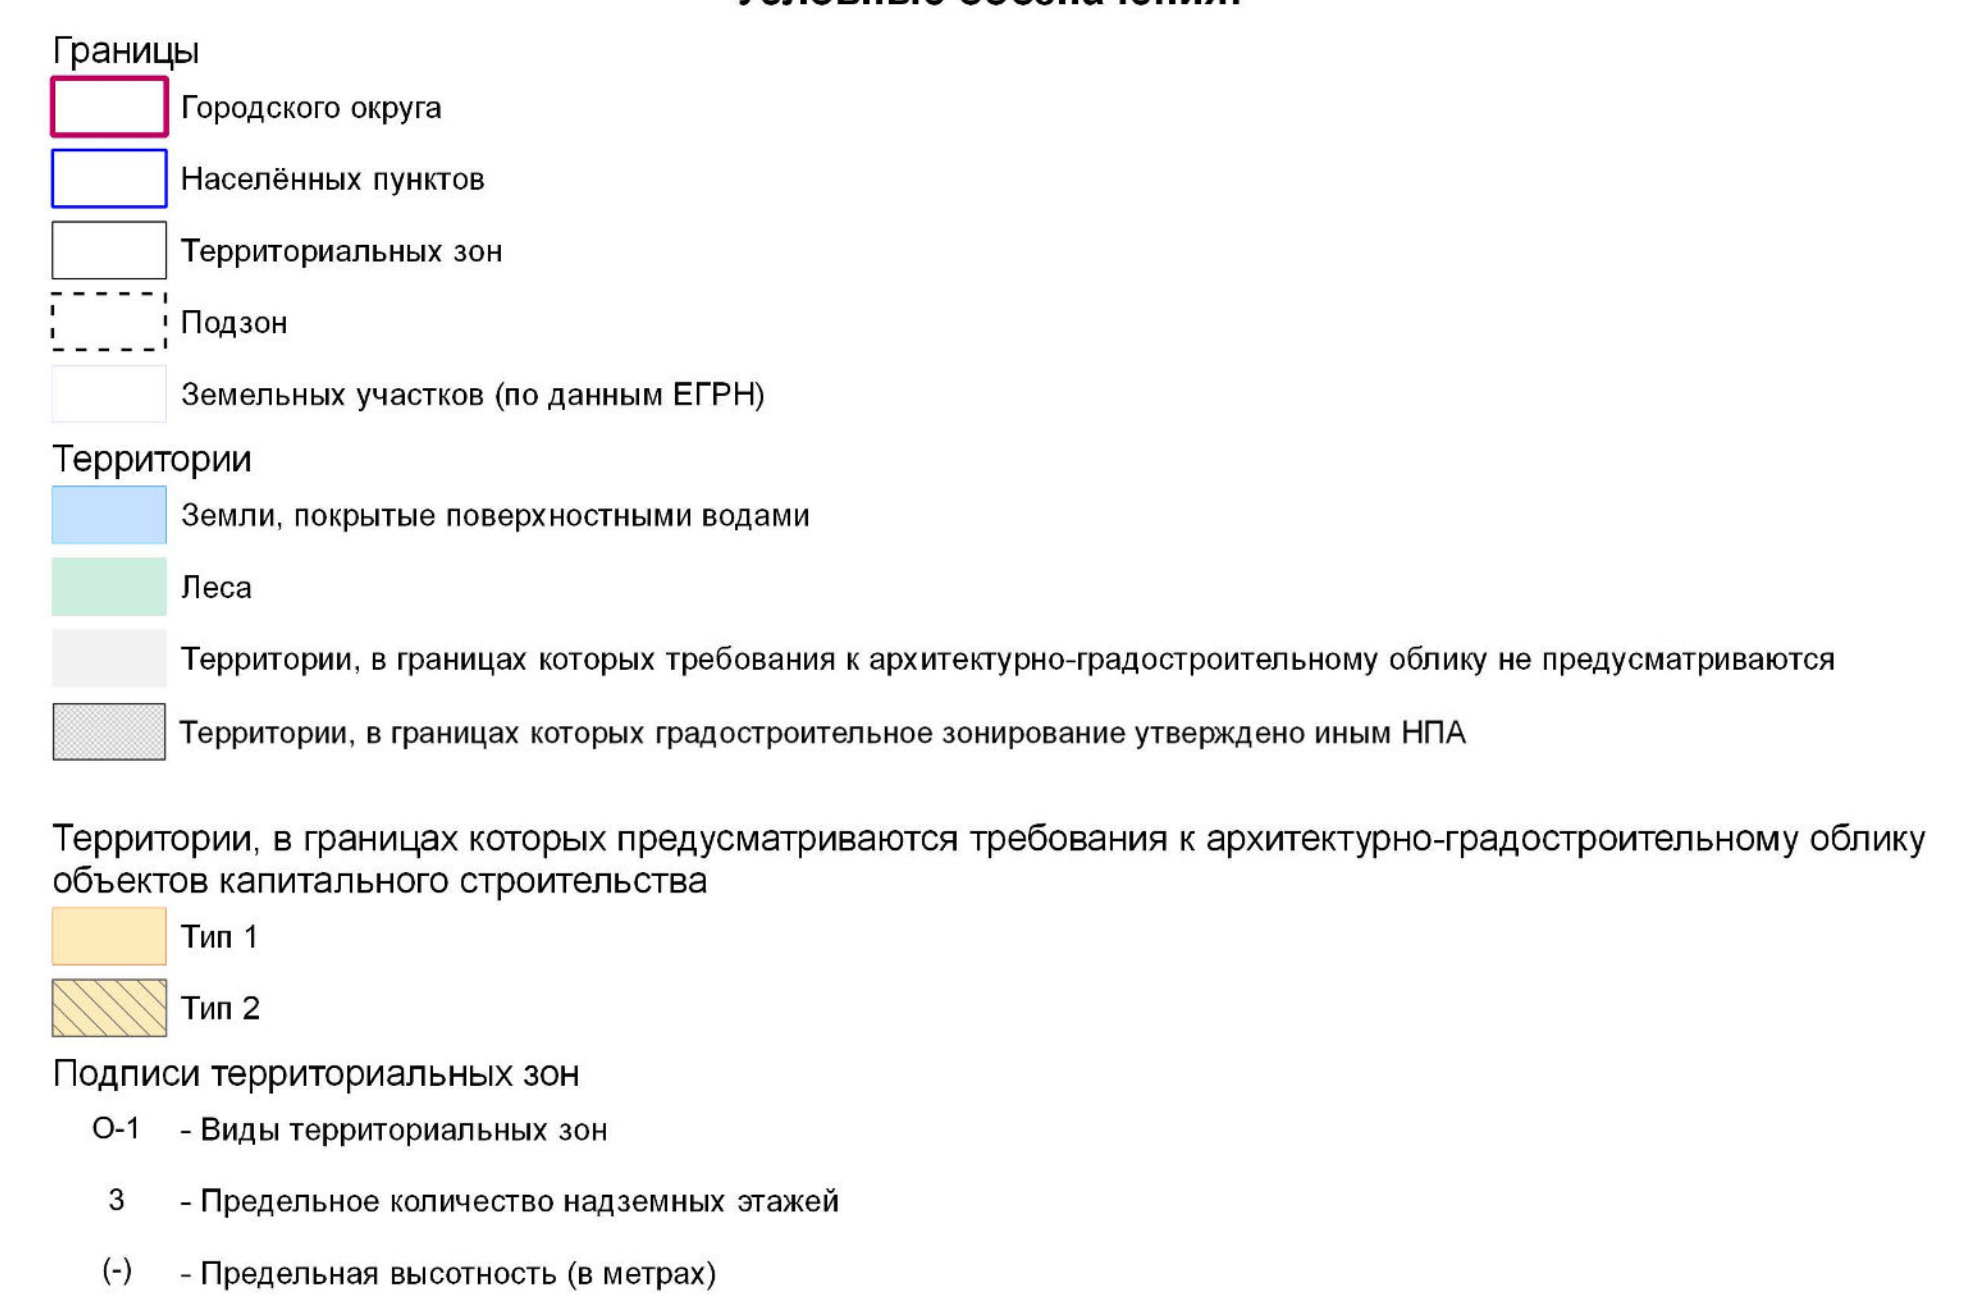

1 Перечень НПА об утверждении внесения изменений в Правила землепользования и застройки территории

№№ на карте	Дата НПА	Номер НПА
1	04.09.2024	2002-нз

Примечание:

- Требования к архитектурно-градостроительному облику распространяются на земельные участки, полностью или частично расположенные в границах территорий (Тип 1, Тип 2). Перечень видов разрешенного использования земельных участков, полностью или частично расположенных в границах территорий (Тип 1, Тип 2), в отношении которых предусматриваются требования к архитектурно-градостроительному облику объектов капитального строительства, определен в статье «Требования к архитектурно-градостроительному облику

[illegible]