


Схема геодезических построений

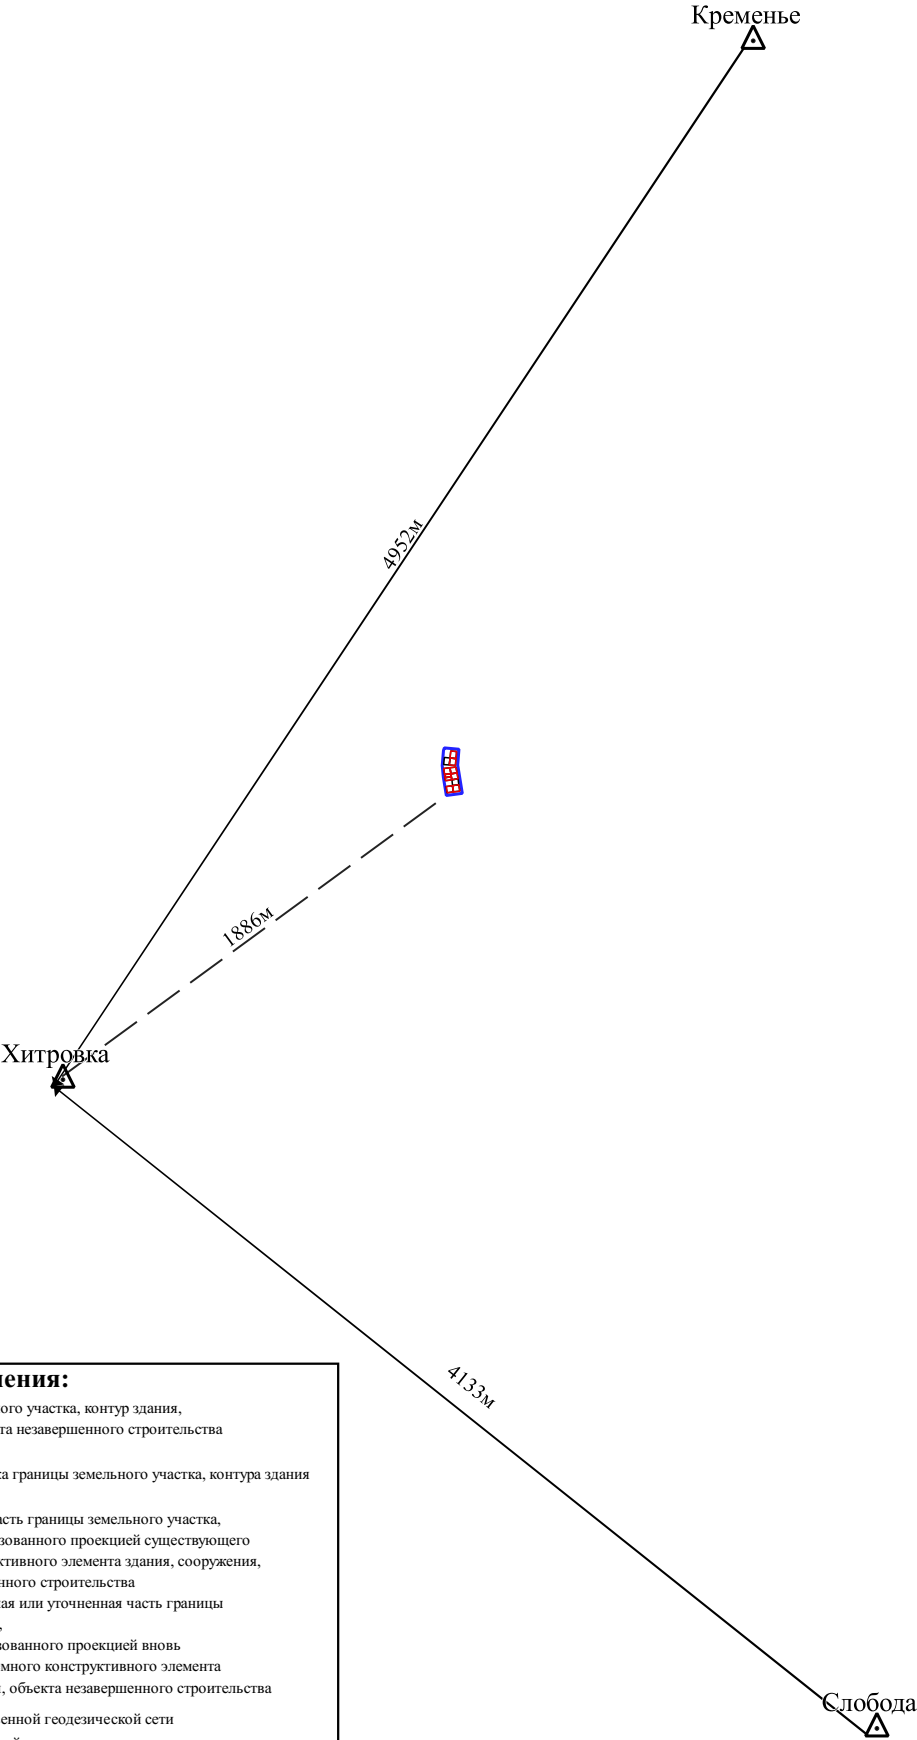

Условные обозначения:

-  – Границы земельного участка, контур здания, сооружения, объекта незавершенного строительства
-  – Характерная точка границы земельного участка, контура здания
-  – существующая часть границы земельного участка, часть контура образованного проекцией существующего наземного конструктивного элемента здания, сооружения, объекта незавершенного строительства
-  – вновь образованная или уточненная часть границы земельного участка, часть контура образованного проекцией вновь образованного наземного конструктивного элемента здания, сооружения, объекта незавершенного строительства
-  – пункт государственной геодезической сети
-  – пункт геодезической сети специального назначения, созданной в соответствии с законодательством о геодезии и картографии
-  – точка съёмочного обоснования
-  – Направления геодезических построений при создании съёмочного обоснования
-  – Направления геодезических построений при определении координат характерных точек границ земельного участка

Масштаб 1:30000