

Утверждена

(наименование документа об утверждении, включая

наименования органов государственной власти или


органов местного самоуправления, принявших
решение об утверждении схемы или подписавших
соглашение о перераспределении земельных участков)

от _____ № _____

Схема
расположения земельного участка или земельных участков на кадастровом плане
территории

Условный номер земельного участка: 50:37:0070101:3У1		
Площадь земельного участка: 981 кв.м.		
Обозначение характерных точек границ	Координаты, м	
	X	Y
1	2	3
1	363488.34	2236504.73
2	363518.02	2236504.90
3	363518.35	2236504.79
4	363517.77	2236469.78
5	363506.74	2236471.52
6	363488.23	2236473.78

Кадастровый квартал: 50:37:0070101
Система координат: МСК-50, зона 2

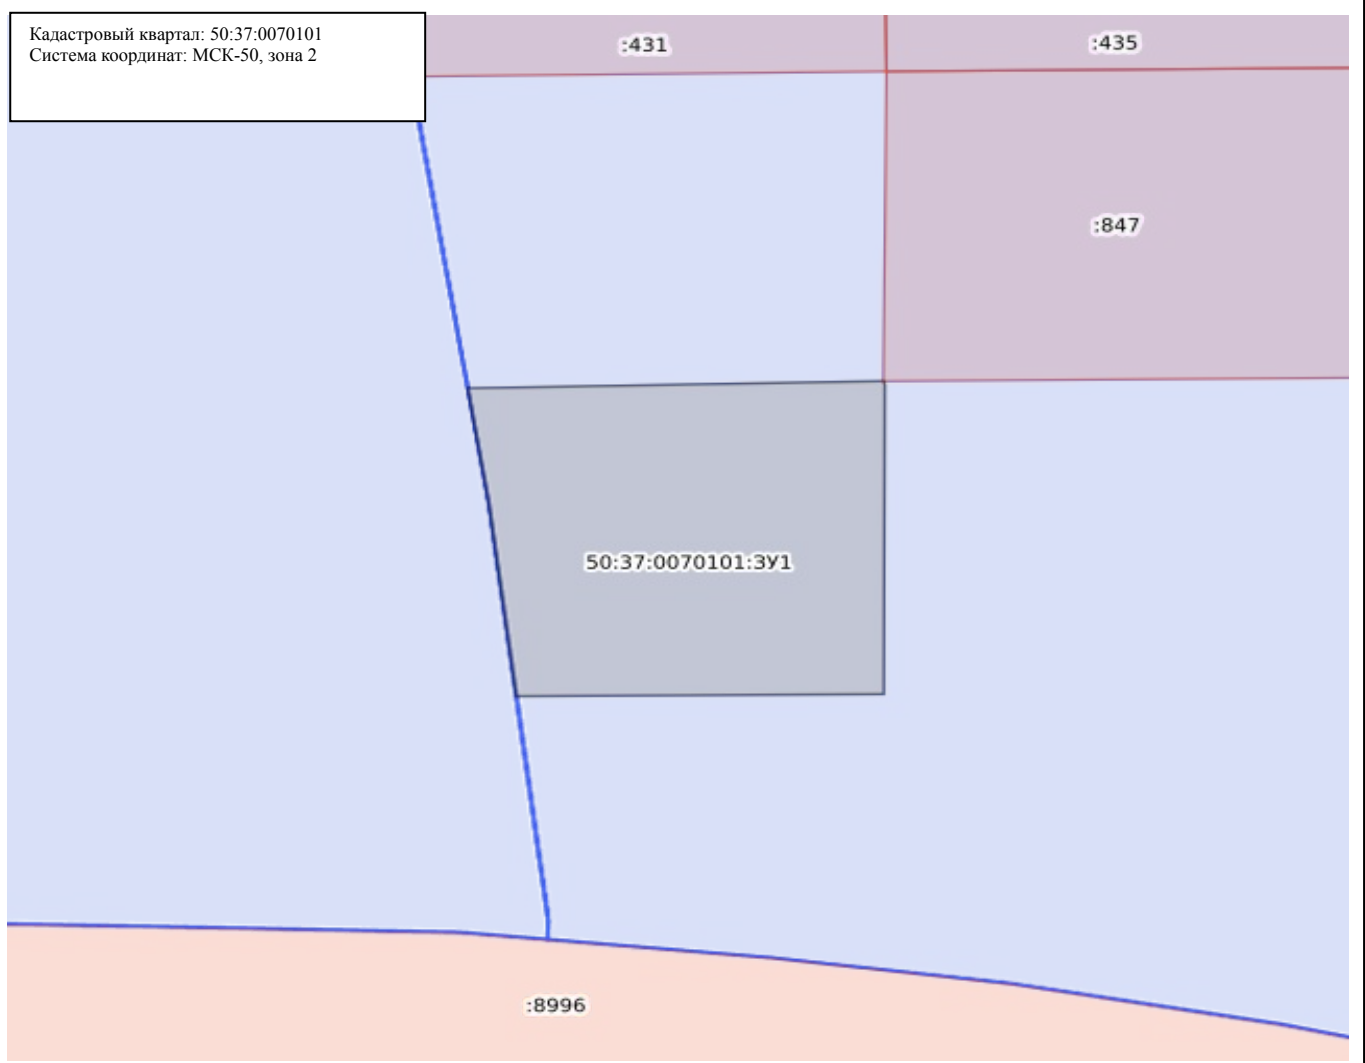

Масштаб: 1:600

Условные обозначения:

- | | | | |
|--|---------------------------------------------------|--|---|
| | Государственная граница Российской Федерации | | Территория опережающего развития |
| | Границы между субъектами Российской Федерации | | Зоны территориального развития Российской Федерации |
| | Границы муниципальных образований | | Игровая зона |
| | Границы населённых пунктов | | Лесничество |
| | Кадастровые кварталы | | Утвержденный проект межевания территории |
| | Сооружения | | Границы территории, в отношении которой устанавливается публичный сервитут |
| | Объекты незавершенного строительства | | Байкальская природная территория и ее экологические зоны |
| | Здания | | Территория, в отношении которой принято решение о резервировании земель для государственных и муниципальных нужд |
| | Земельные участки | | Образуемые ЗУ |
| | Зоны с особыми условиями использования территории | | |
| | Территориальная зона | | |
| | Территория объекта культурного наследия | | |
| | Особо охраняемая природная территория | | |
| | Особая экономическая зона | | |
| | Охотничьи угодья | | |