


Утверждена

(наименование документа об утверждении,  
включая наименования органов государственной  
власти или органов местного самоуправления,  
принявших решение об утверждении схемы  
или подписавших соглашение  
о перераспределении земельных участков)  
от \_\_\_\_\_ N \_\_\_\_\_

Схема  
расположения земельного участка или земельных участков  
на кадастровом плане территории

|   |                     |            |
|---|---------------------|------------|
| Условный номер земельного участка 50:37:0030410 |                     |            |
| Площадь земельного участка 1203.0               |                     |            |
| Обозначение характерных точек границ            | Координаты МСК-50 2 |            |
|   | X                   | Y          |
| 1   | 348166.93           | 2252310.1  |
| 2   | 348132.72           | 2252330.83 |
| 3   | 348117.14           | 2252305.12 |
| 4   | 348151.35           | 2252284.39 |
| 1   | 348166.93           | 2252310.1  |

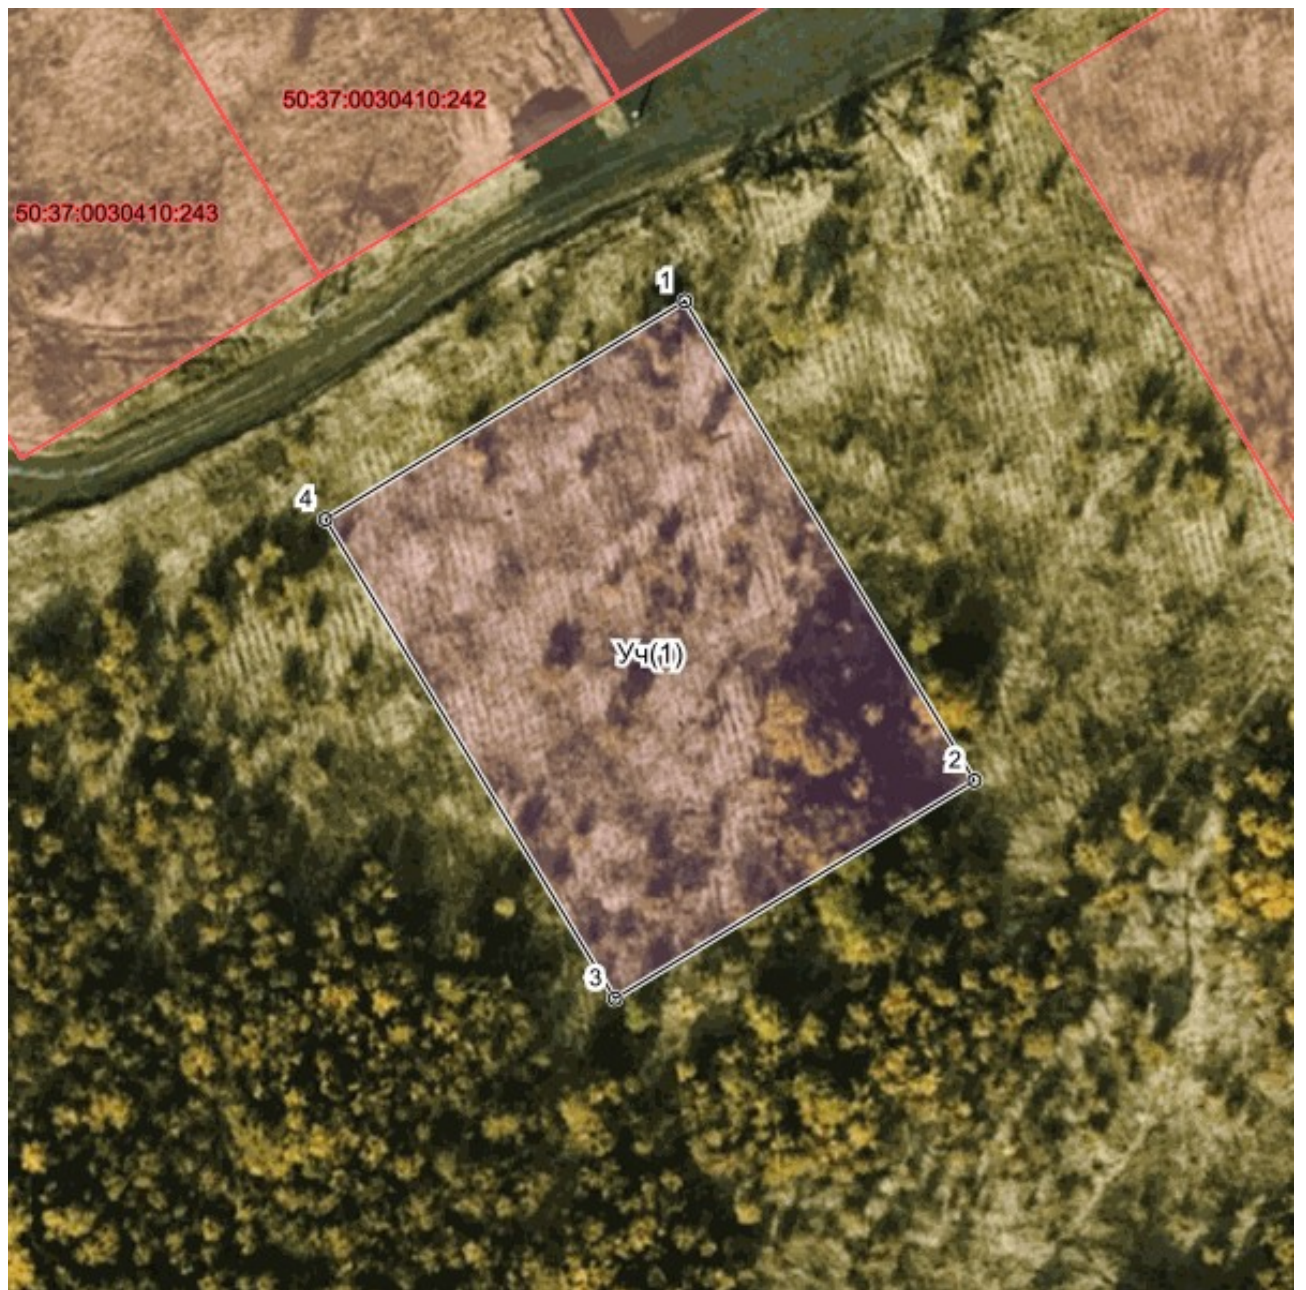

Масштаб 1:500.0