


Утверждена

(наименование документа об утверждении,  
включая наименования органов государственной  
власти или органов местного самоуправления,  
принявших решение об утверждении схемы  
или подписавших соглашение  
о перераспределении земельных участков)  
от \_\_\_\_\_ N \_\_\_\_\_

Схема  
расположения земельного участка или земельных участков  
на кадастровом плане территории

Условный номер земельного участка 50:37:0040318		
Площадь земельного участка 1620.0		
Обозначение характерных точек границ	Координаты МСК-50 2	
	X	Y
1	352803.9	2250222.5
2	352787.84	2250254.27
3	352823.79	2250272.83
4	352848.32	2250244.44
1	352803.9	2250222.5

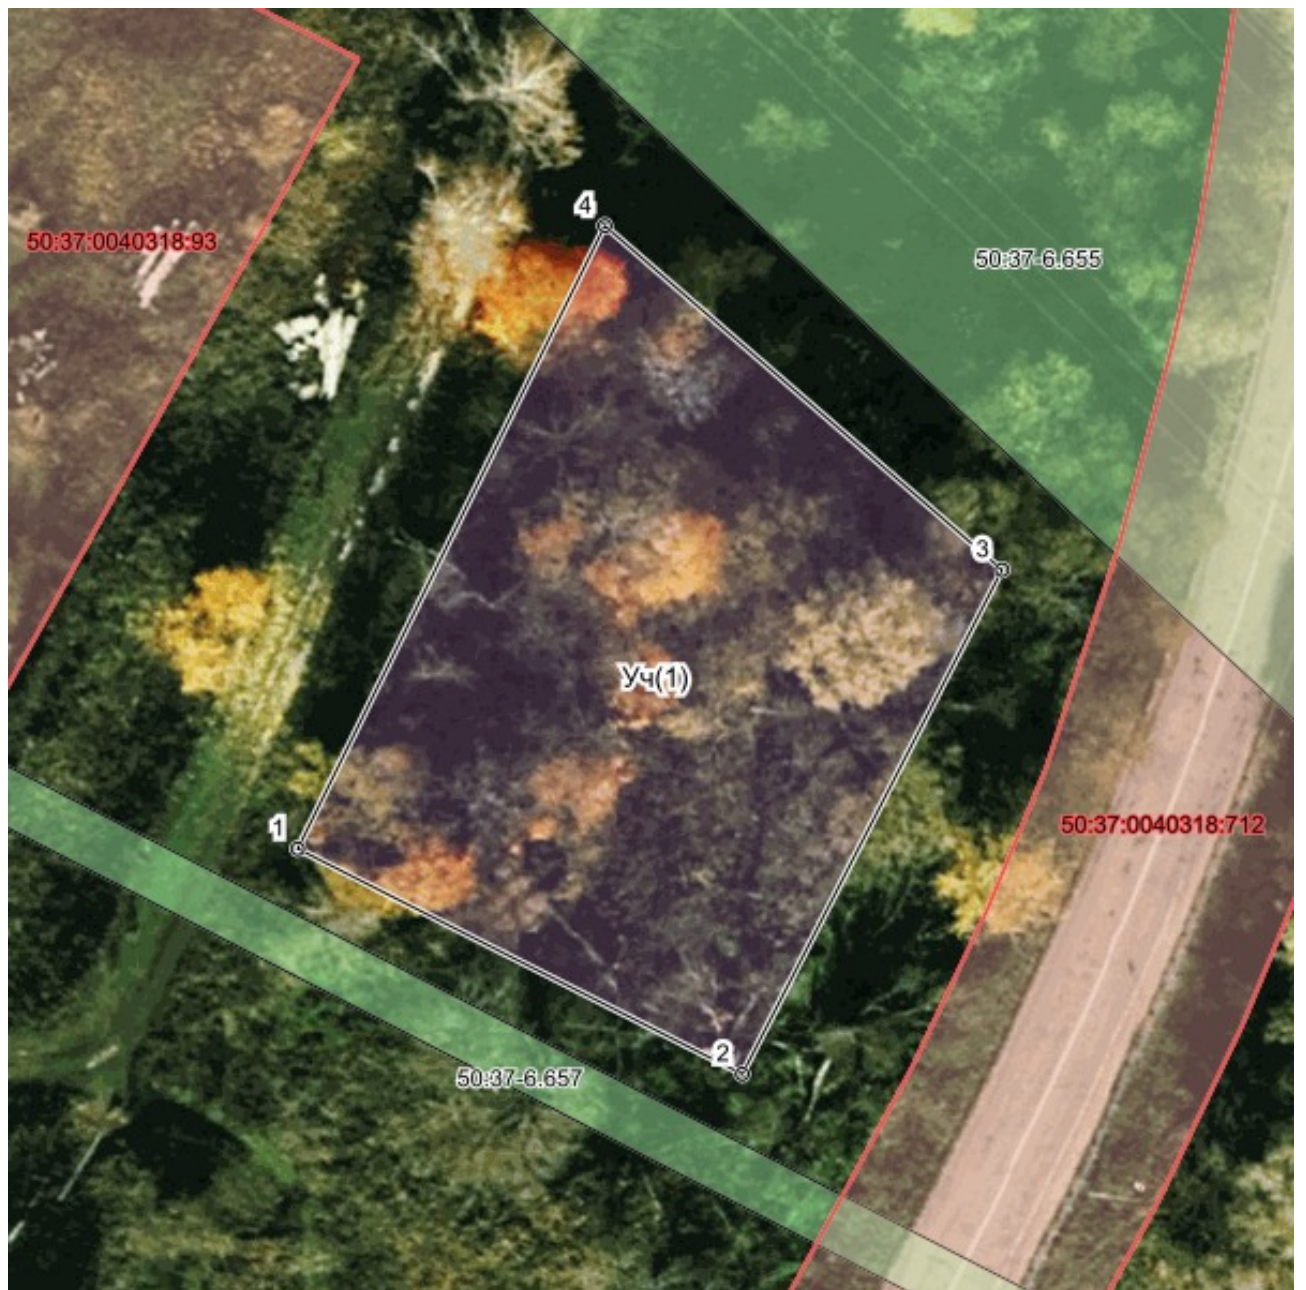

Масштаб 1:500.0