


Утверждена

(наименование документа об утверждении,
включая наименования органов государственной
власти или органов местного самоуправления,
принявших решение об утверждении схемы
или подписавших соглашение
о перераспределении земельных участков)
от _____ N _____

Схема
расположения земельного участка или земельных участков
на кадастровом плане территории

Условный номер земельного участка 50:37:0010102		
Площадь земельного участка 1599.0		
Обозначение характерных точек границ	Координаты МСК-50 2	
	X	Y
1	364414.82	2221092.85
2	364413.65	2221131.83
3	364454.63	2221133.07
4	364455.8	2221094.09
1	364414.82	2221092.85

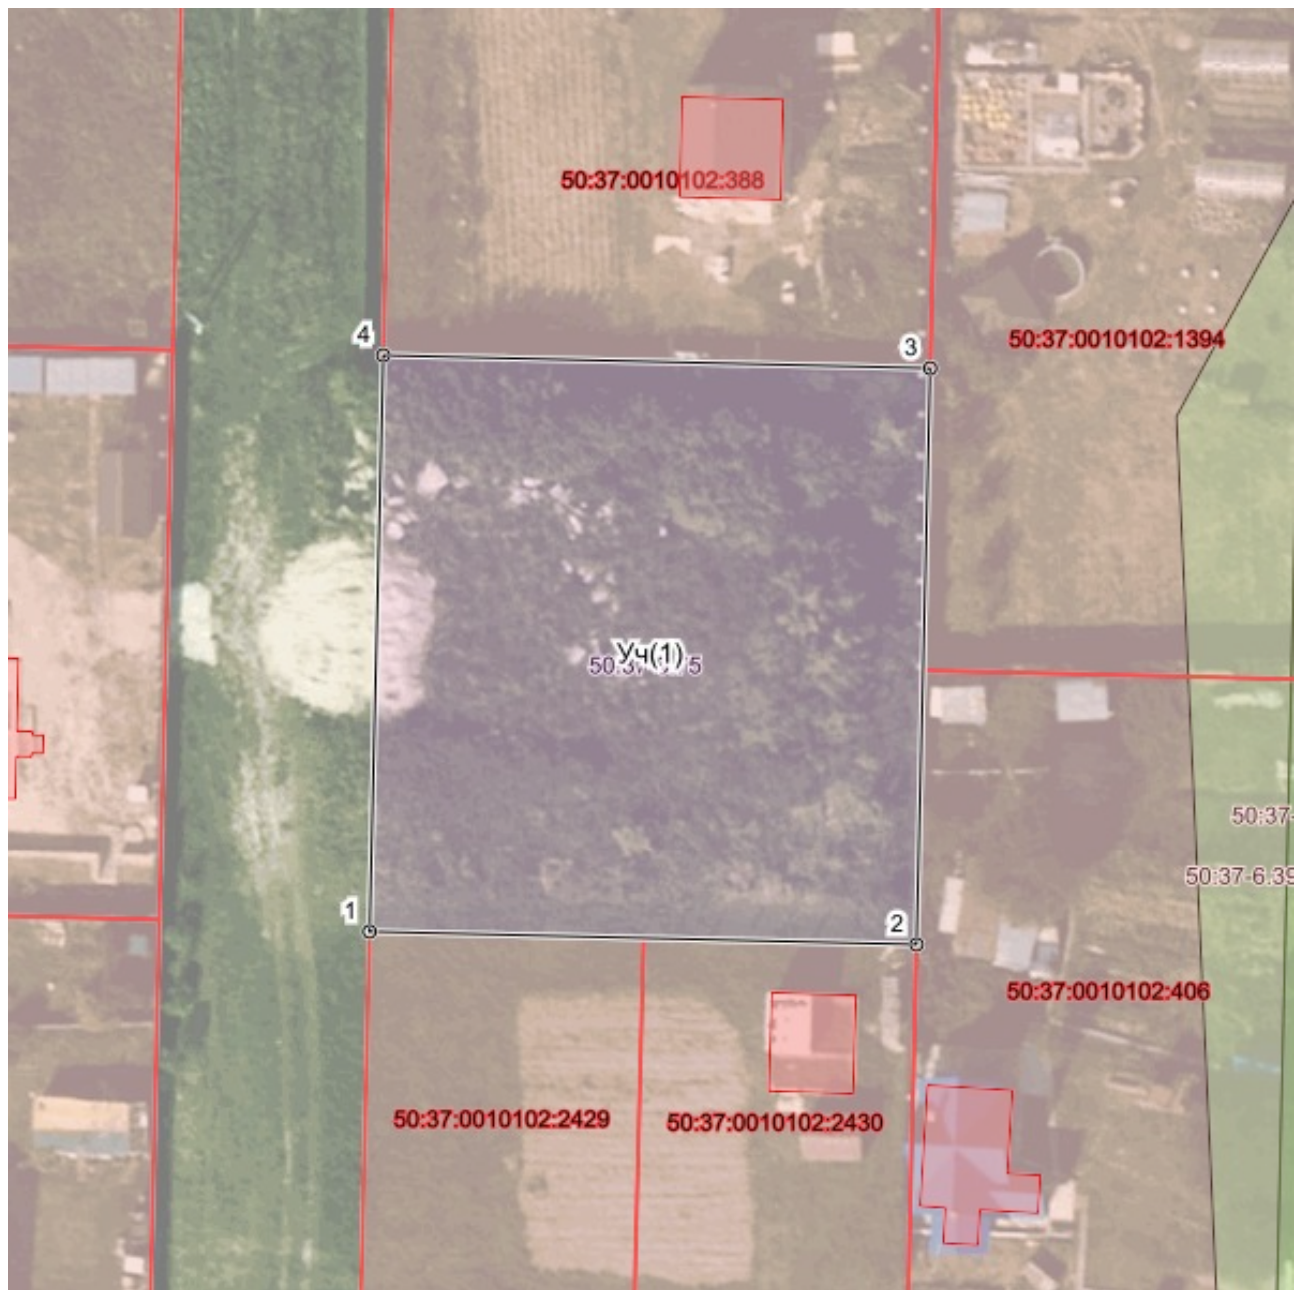

Масштаб 1:500.0