


Утверждена

(наименование документа об утверждении,
включая наименования органов государственной
власти или органов местного самоуправления,
принявших решение об утверждении схемы
или подписавших соглашение
о перераспределении земельных участков)
от _____ N _____

Схема
расположения земельного участка или земельных участков
на кадастровом плане территории

Условный номер земельного участка 50:37:0040318		
Площадь земельного участка 1133.0		
Обозначение характерных точек границ	Координаты МСК-50 2	
	X	Y
1	352765.46	2250202.09
2	352744.8	2250231.04
3	352775.27	2250247.19
4	352791.68	2250215.62
1	352765.46	2250202.09

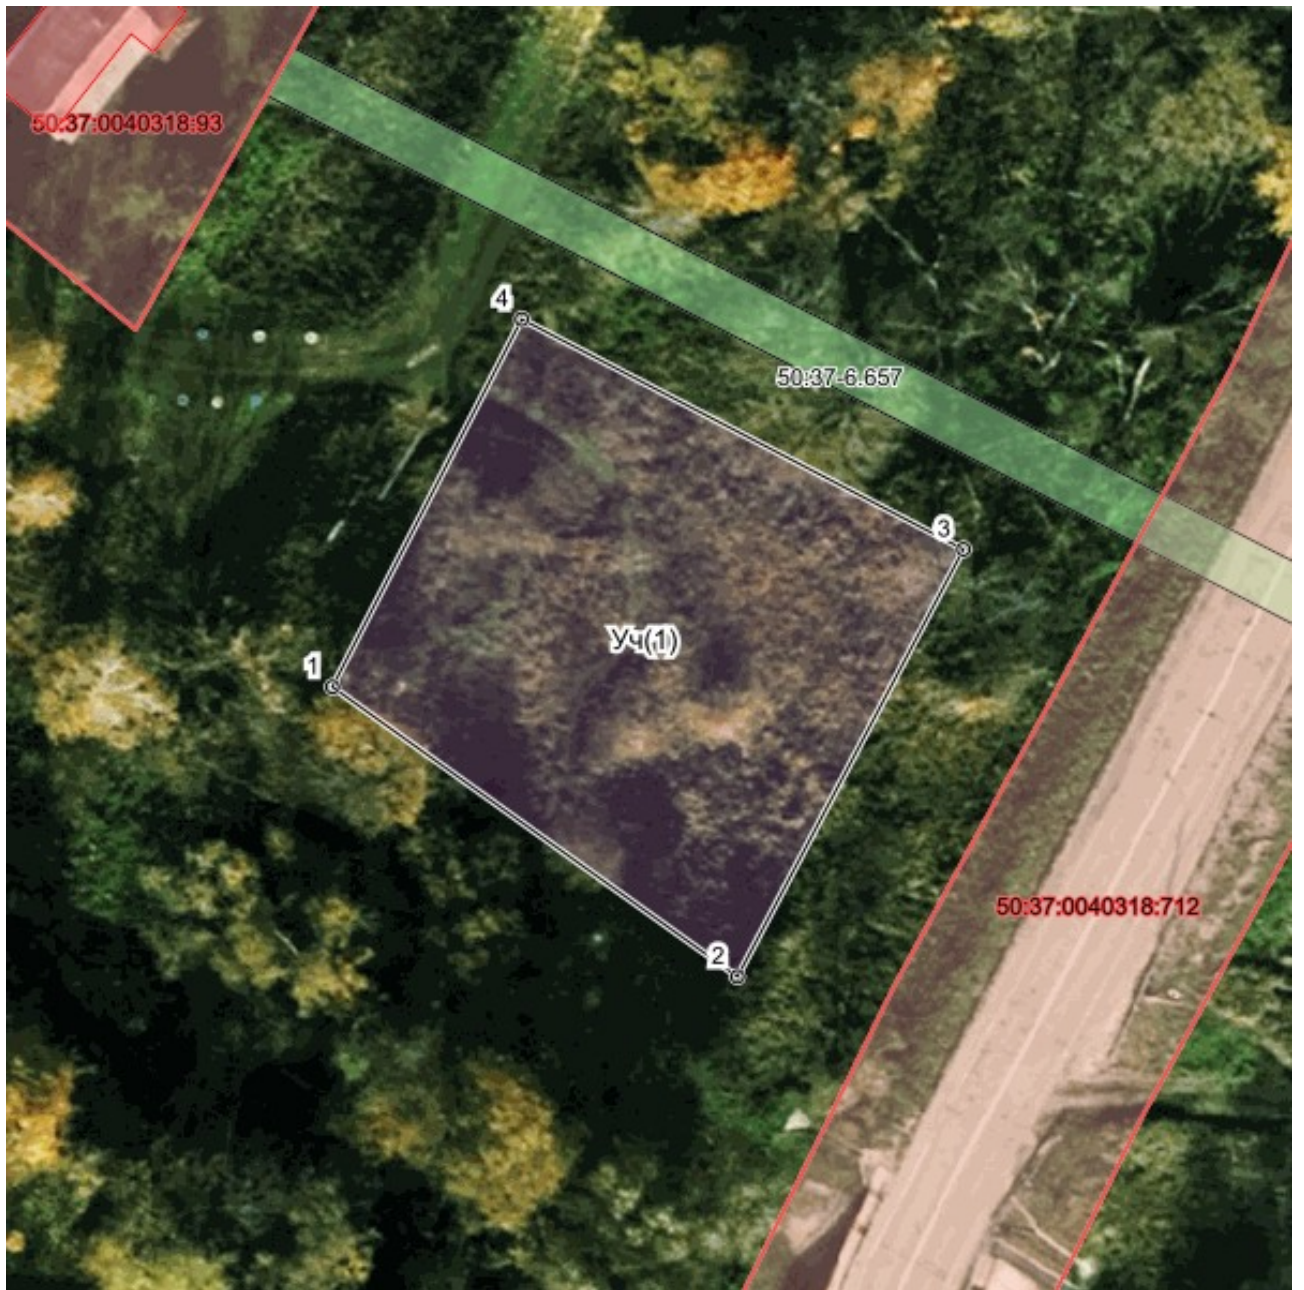

Масштаб 1:500.0