


Утверждена

(наименование документа об утверждении,
включая наименования органов государственной
власти или органов местного самоуправления,
принявших решение об утверждении схемы
или подписавших соглашение
о перераспределении земельных участков)
от _____ N _____

Схема
расположения земельного участка или земельных участков
на кадастровом плане территории

Условный номер земельного участка 50:37:0050120		
Площадь земельного участка 1404.0		
Обозначение характерных точек границ	Координаты МСК-50 2	
	X	Y
1	362931.54	2232635.46
2	362916.22	2232655.76
3	362960.28	2232690.05
4	362975.12	2232669.92
1	362931.54	2232635.46

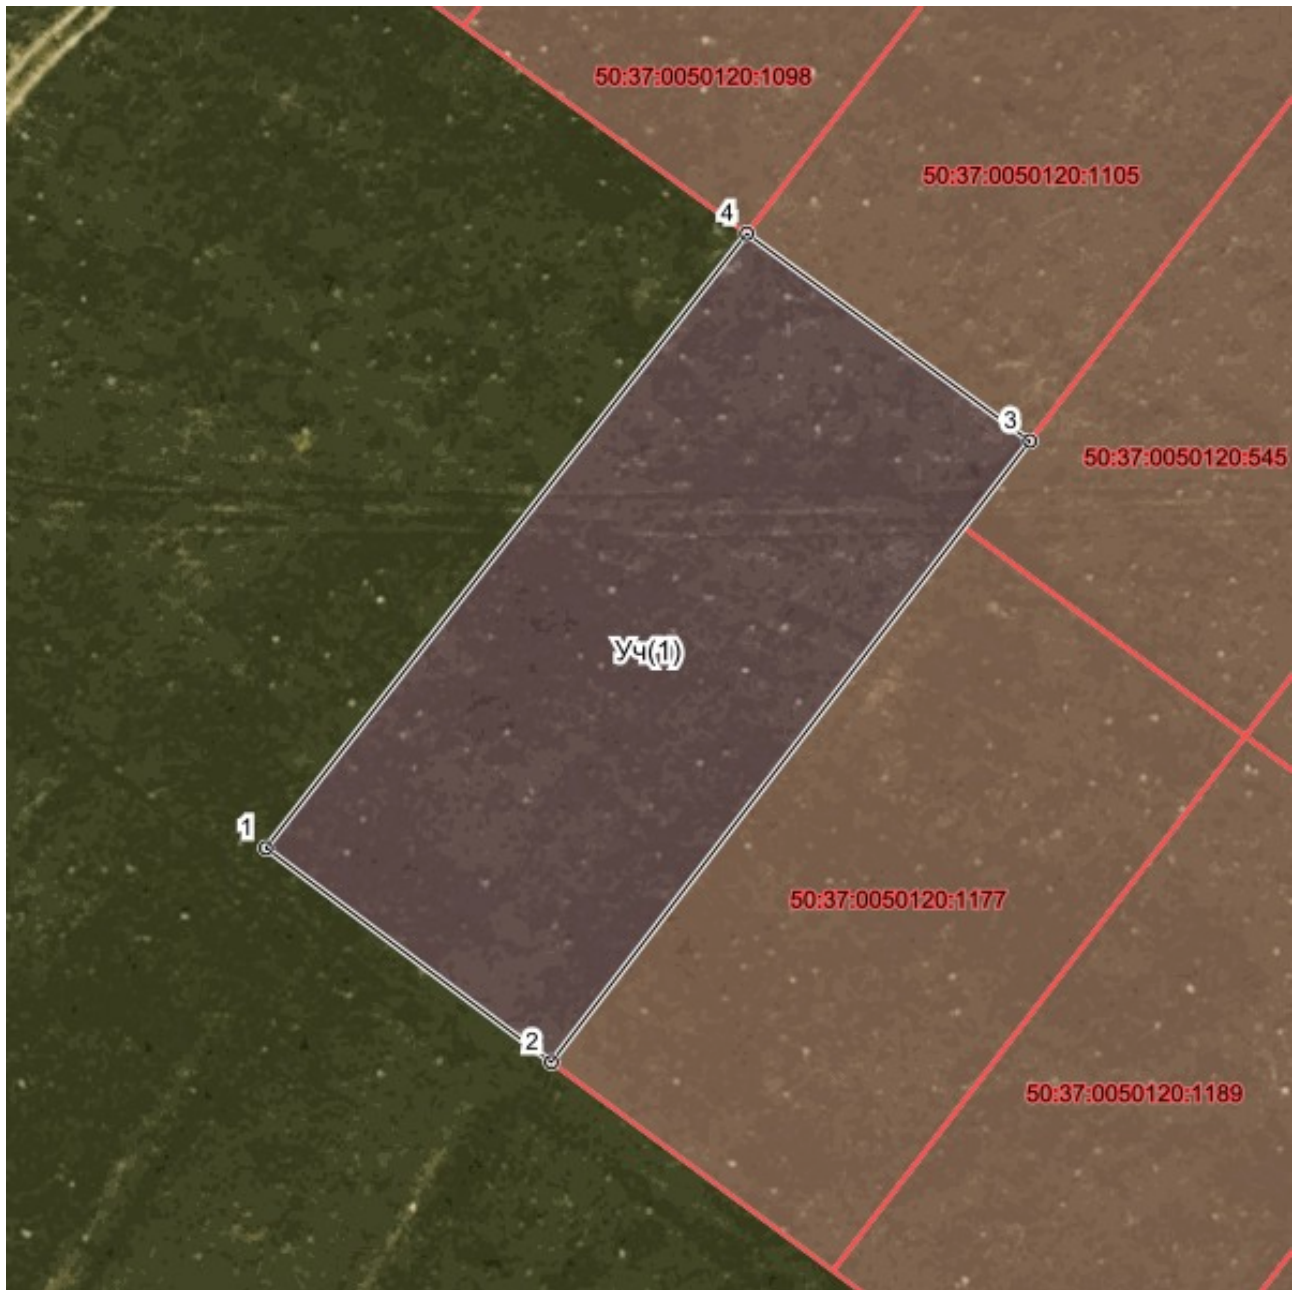

Масштаб 1:500.0