


Утверждена

(наименование документа об утверждении,  
включая наименования органов государственной  
власти или органов местного самоуправления,  
принявших решение об утверждении схемы  
или подписавших соглашение  
о перераспределении земельных участков)  
от \_\_\_\_\_ N \_\_\_\_\_

Схема  
расположения земельного участка или земельных участков  
на кадастровом плане территории

Условный номер земельного участка 50:37:0010109		
Площадь земельного участка 900.0		
Обозначение характерных точек границ	Координаты МСК-50 2	
	X	Y
1	360911.67	2220467.69
2	360933.79	2220432.1
3	360945.87	2220468.31
4	360935.1	2220484.76
1	360911.67	2220467.69

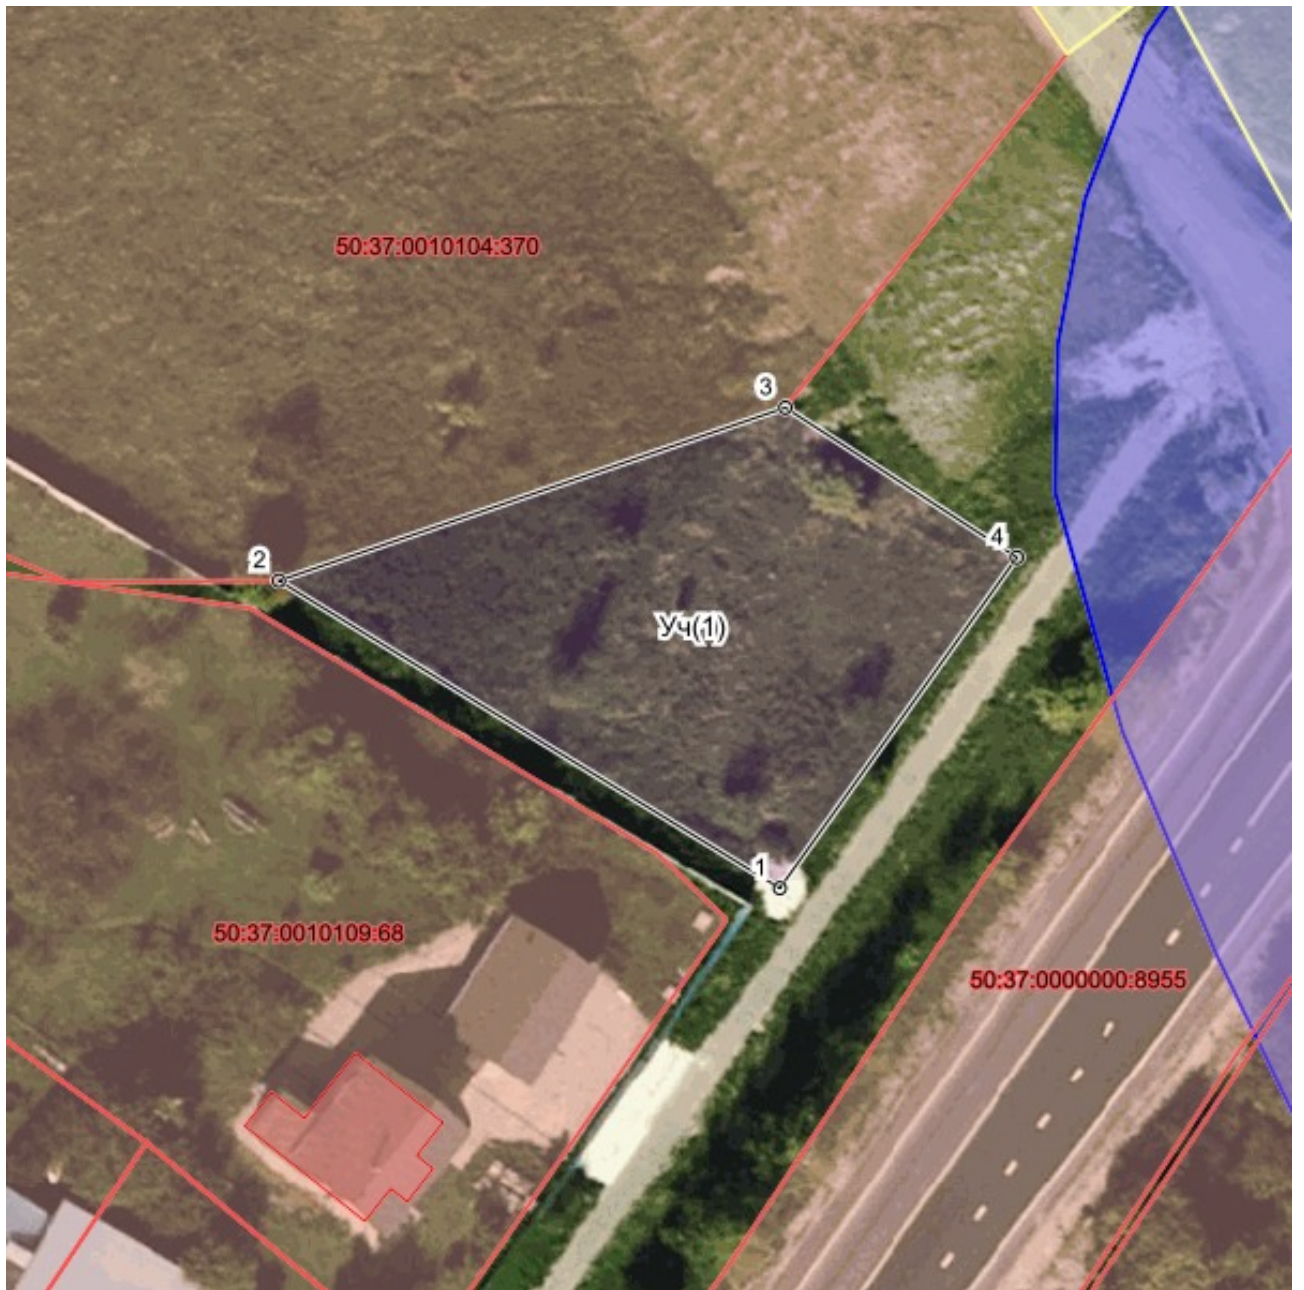

Масштаб 1:500.0