


Утверждена

(наименование документа об утверждении,
включая наименования органов государственной
власти или органов местного самоуправления,
принявших решение об утверждении схемы
или подписавших соглашение
о перераспределении земельных участков)
от _____ N _____

Схема
расположения земельного участка или земельных участков
на кадастровом плане территории

Условный номер земельного участка 50:37:0040117		
Площадь земельного участка 1236.0		
Обозначение характерных точек границ	Координаты МСК-50 2	
	X	Y
1	361157.86	2245668.94
2	361188.93	2245640.92
3	361170.53	2245619.13
4	361137.83	2245646.73
1	361157.86	2245668.94

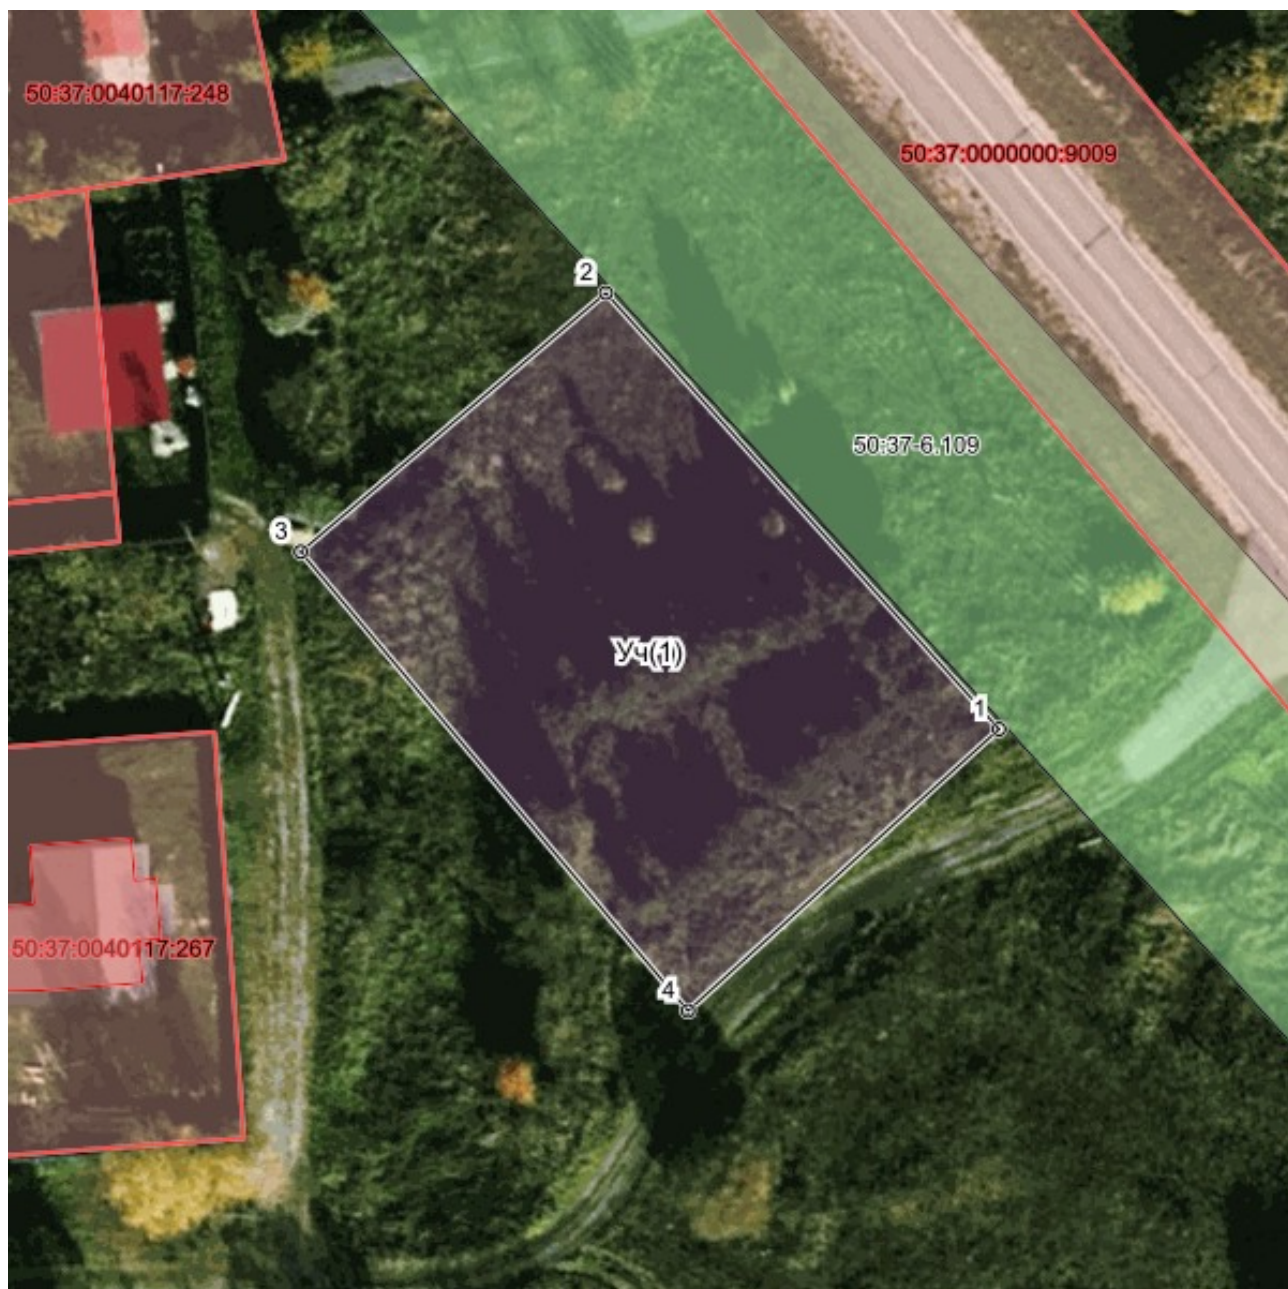

Масштаб 1:500.0