


Утверждена

(наименование документа об утверждении,  
включая наименования органов государственной  
власти или органов местного самоуправления,  
принявших решение об утверждении схемы  
или подписавших соглашение  
о перераспределении земельных участков)  
от \_\_\_\_\_ N \_\_\_\_\_

Схема  
расположения земельного участка или земельных участков  
на кадастровом плане территории

|                                                 |                     |            |
|-------------------------------------------------|---------------------|------------|
| Условный номер земельного участка 50:37:0010201 |                     |            |
| Площадь земельного участка 1540.0               |                     |            |
| Обозначение характерных точек границ            | Координаты МСК-50 2 |            |
|                                                 | X                   | Y          |
| 1                                               | 361815.39           | 2224135.98 |
| 2                                               | 361794.25           | 2224113.42 |
| 3                                               | 361761.65           | 2224144.78 |
| 4                                               | 361788.97           | 2224171.61 |
| 1                                               | 361815.39           | 2224135.98 |

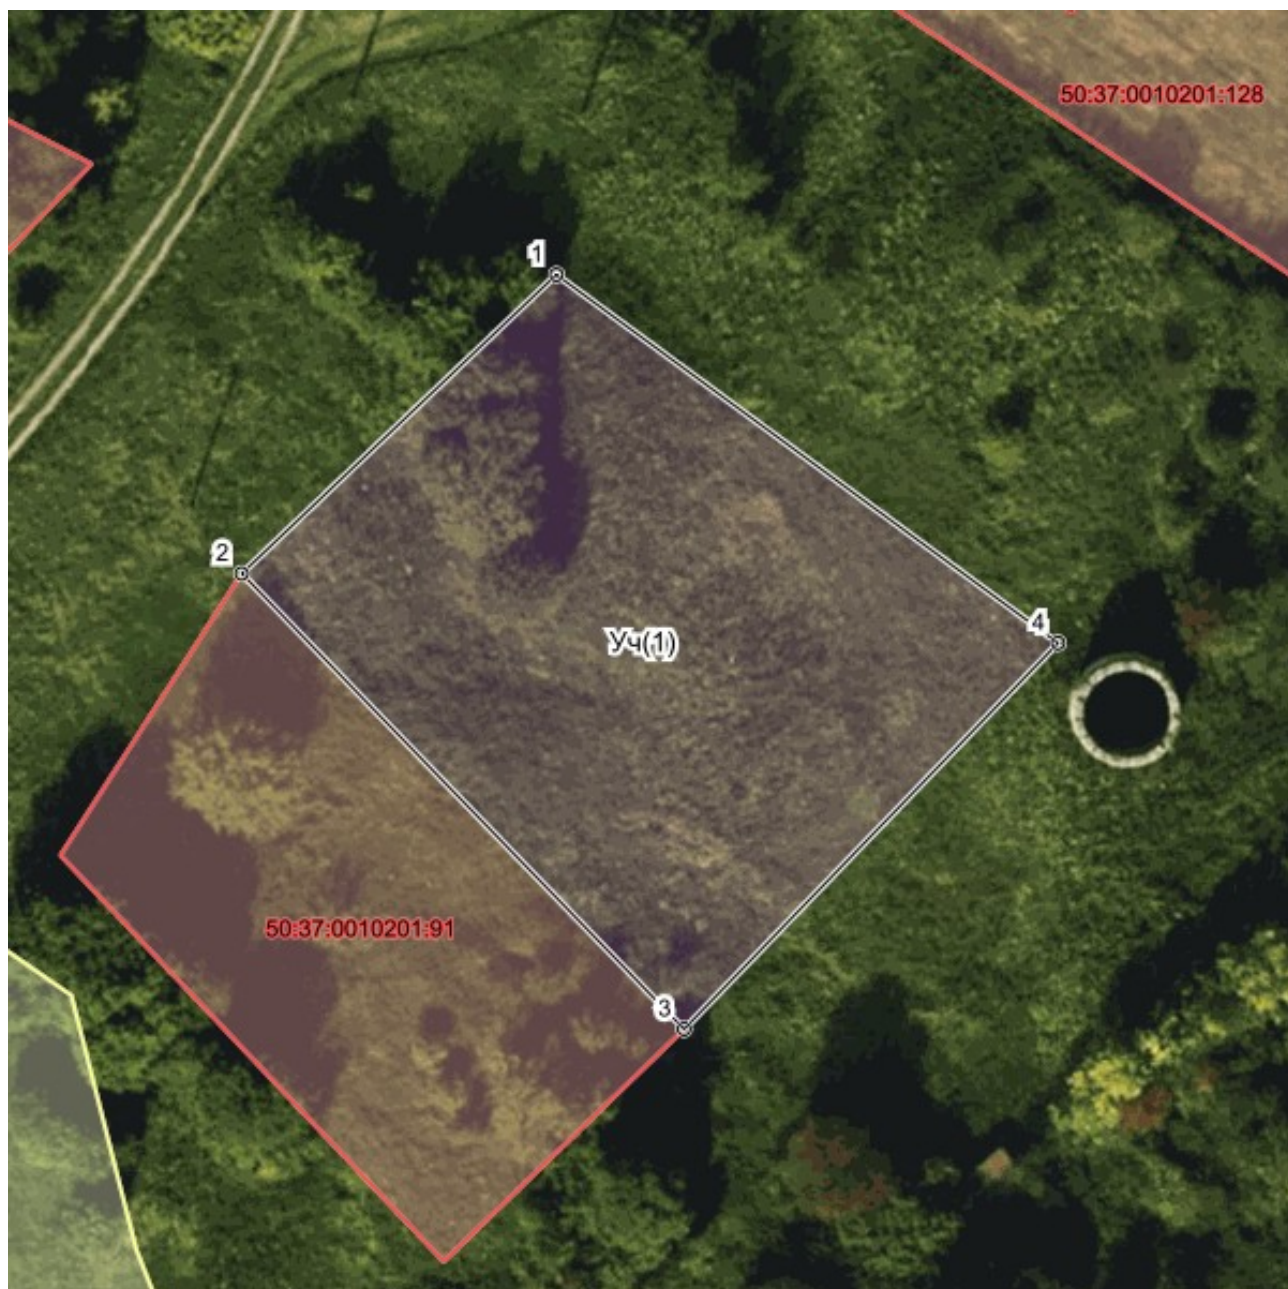

Масштаб 1:500.0