


Утверждена

(наименование документа об утверждении,
включая наименования органов государственной
власти или органов местного самоуправления,
принявших решение об утверждении схемы
или подписавших соглашение
о перераспределении земельных участков)
от _____ N _____

Схема
расположения земельного участка или земельных участков
на кадастровом плане территории

Условный номер земельного участка 50:37:0040117		
Площадь земельного участка 1332.0		
Обозначение характерных точек границ	Координаты МСК-50 2	
	X	Y
1	361115.82	2245671.01
2	361069.13	2245658.74
3	361078.76	2245631.6
4	361125.43	2245646.75
1	361115.82	2245671.01

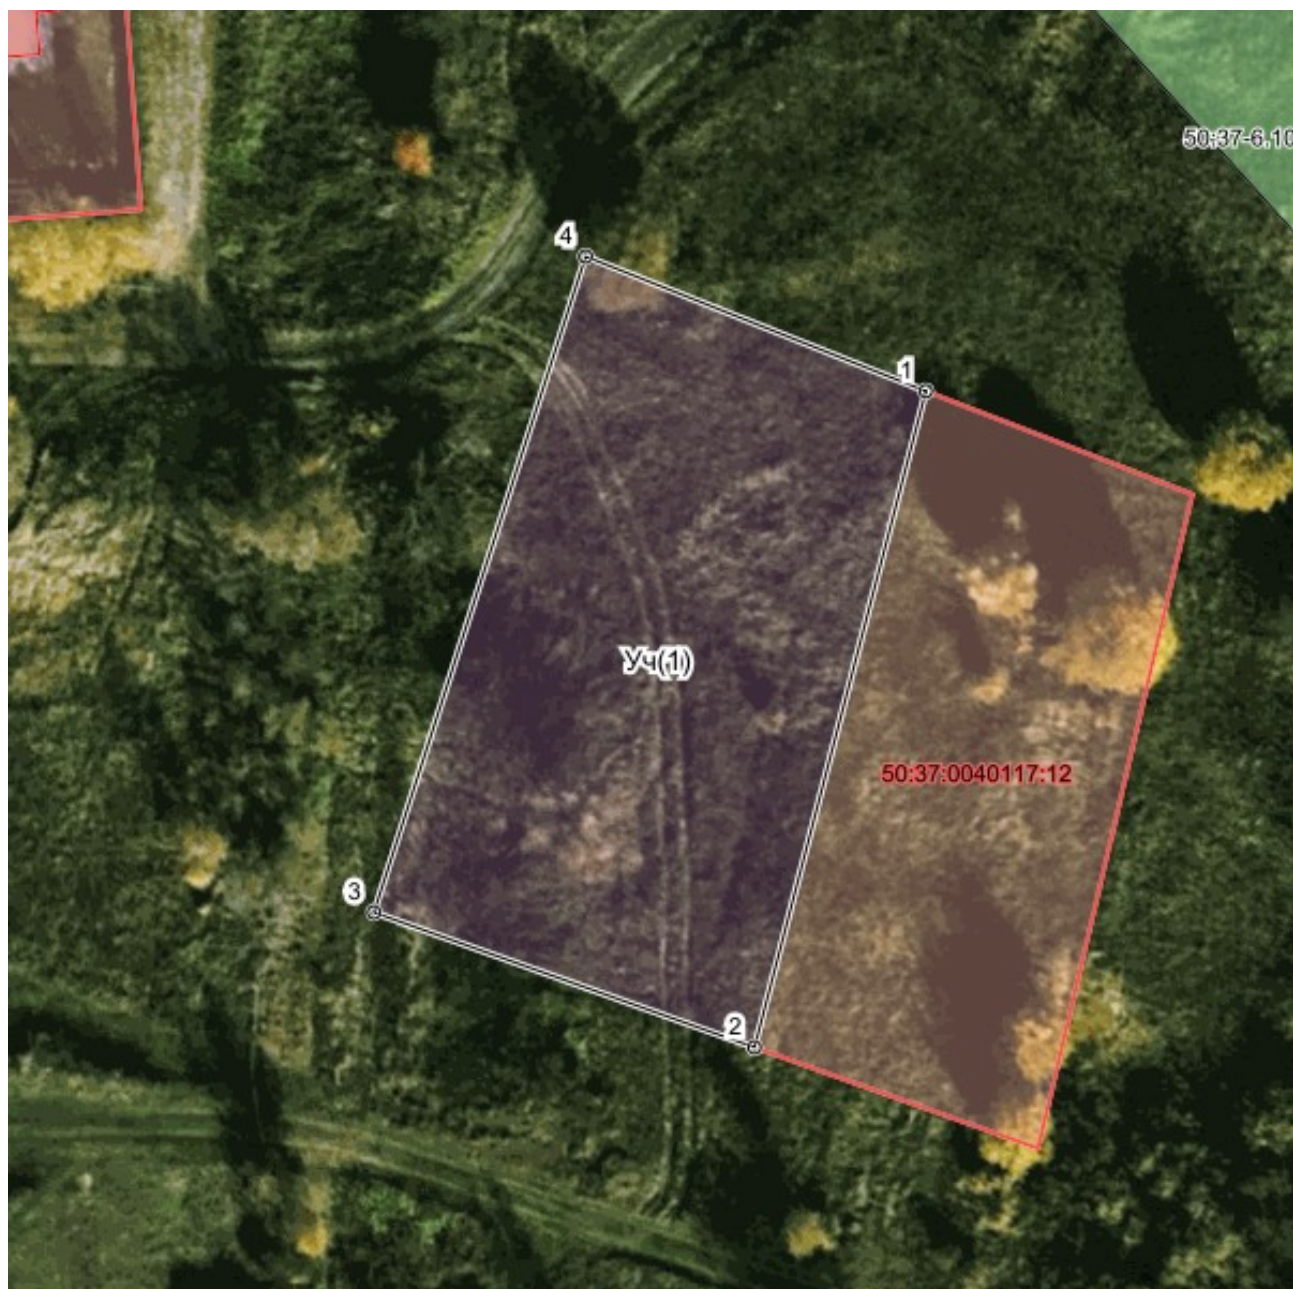

Масштаб 1:500.0