


ВНЕСЕНИЕ ИЗМЕНЕНИЙ В ПРАВИЛА ЗЕМЛЕПОЛЬЗОВАНИЯ И ЗАСТРОЙКИ ТЕРРИТОРИИ (ЧАСТИ ТЕРРИТОРИИ) ГОРОДСКОГО ОКРУГА КАШИРА МОСКОВСКОЙ ОБЛАСТИ ПРИМЕНительно К ЗЕМЕЛЬНОМУ УЧАСТКУ С КАДАСТРОВЫМ НОМЕРОМ 50:37:0060338:537

КАРТА ГРАДОСТРОИТЕЛЬНОГО ЗОНИРОВАНИЯ С ОТОБРАЖЕНИЕМ ГРАНИЦ НАСЕЛЕННЫХ ПУНКТОВ, ГРАНИЦ ЗОН С ОСОБЫМИ УСЛОВИЯМИ ИСПОЛЬЗОВАНИЯ ТЕРРИТОРИЙ, ГРАНИЦ ТЕРРИТОРИЙ ОБЪЕКТОВ КУЛЬТУРНОГО НАСЛЕДИЯ И ГРАНИЦ ТЕРРИТОРИЙ ИСТОРИЧЕСКИХ ПОСЕЛЕНИЙ (ПО СВЕДЕНИЯМ ЕГРН)

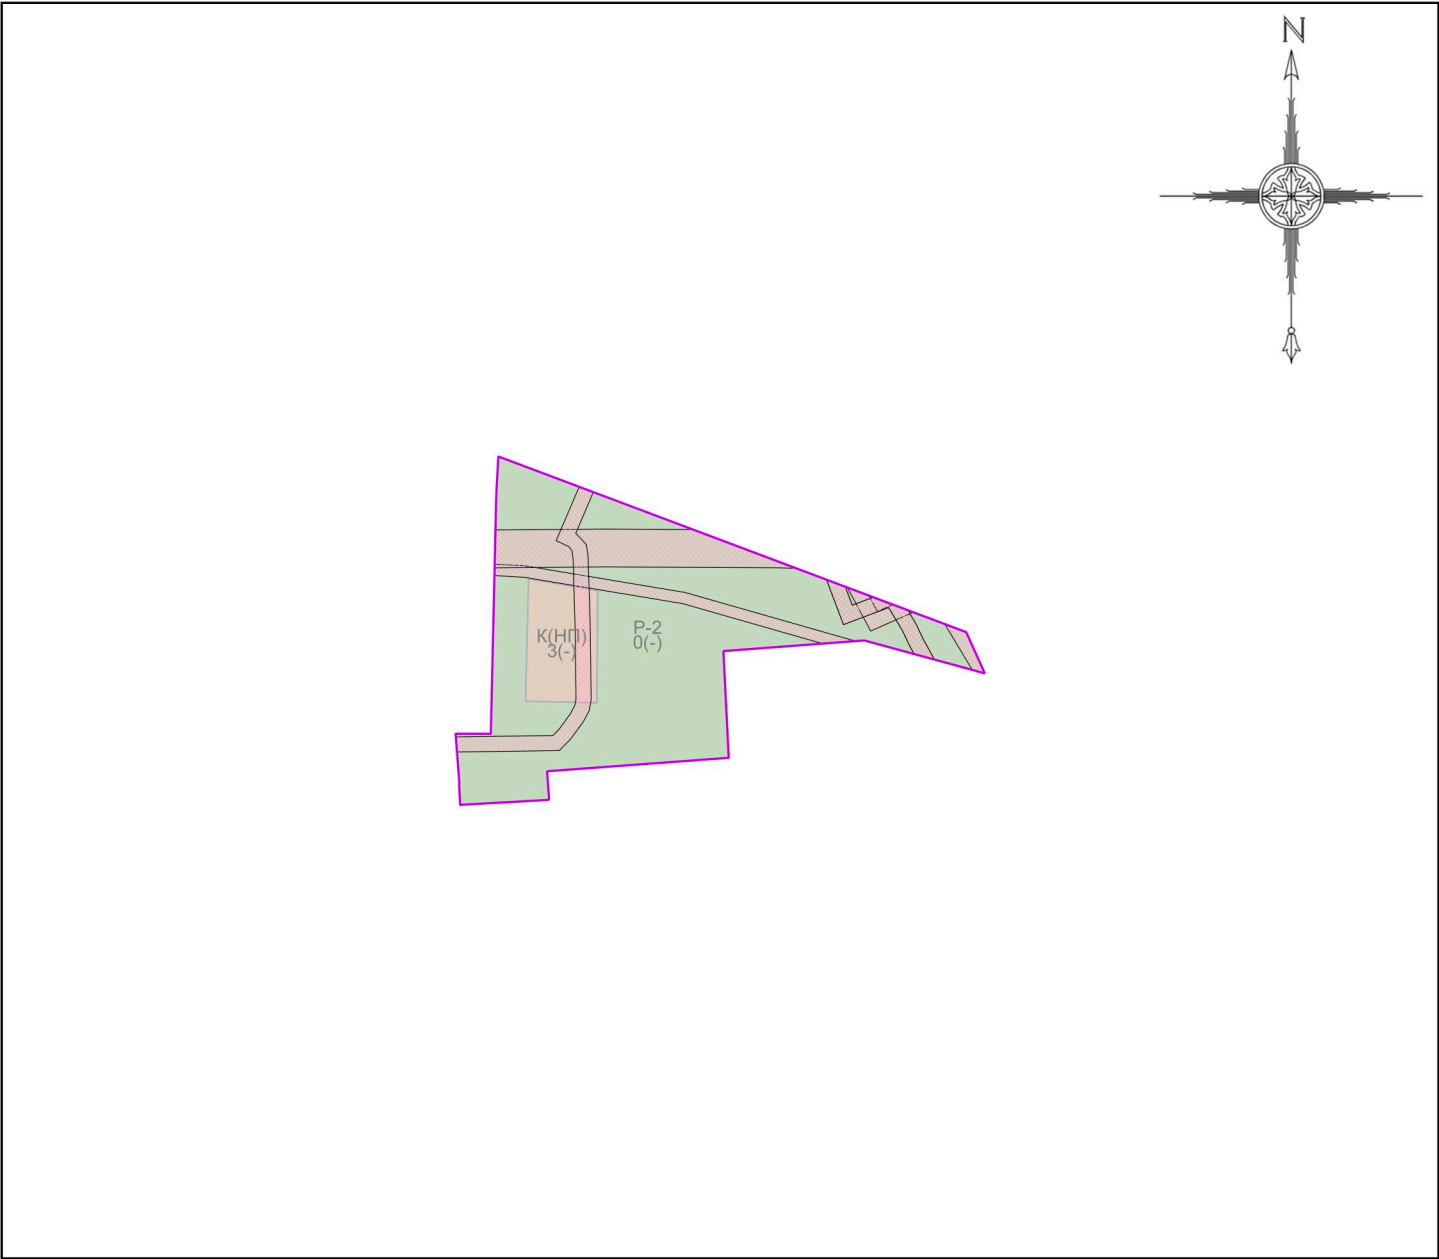

Условные обозначения:

Границы

- Разработки
- Земельных участков (по данным ЕГРН)
- Территориальных зон

Территориальные зоны

- К(НП) - Коммунальная зона (в границах населенного пункта)
- Р-2 - Природно-рекреационная зона

Зоны с особыми условиями использования территорий

- Охранная зона инженерных коммуникаций

Иные территории и зоны с особыми режимами использования территорий

- Зона публичного сервитута

Подписи территориальных зон

- К(НП) - Виды территориальных зон
- 3 - Предельное количество надземных этажей
- (-) - Предельная высотность (в метрах)

Должность	ФИО	Подпись	Дата	Государственное задание от 12.10.2026 № 834.9			
Главный градостроитель	Зыкова Н.Н.			Московская область, городской округ Кашира			
Руководитель мастерской № 2	Д.М. Пападопулос						
Нач. отд. № 1 маст. № 2	Д.А. Косенко						
ГИП отд. № 1 маст. № 2	Г.Г. Юрин			Внесение изменений в Правила землепользования и застройки территории (части территории) городского округа Кашира Московской области применительно к земельному участку с кадастровым номером 50:37:0060338:537	Стадия	Лист	Листов
ГИП отд. № 1 маст. № 2	В.Ю. Парамонов				ГД	2.2	3
Глав. спец. отд. №1 маст. № 2	А.В. СклЯрова				НИИПИ ГАОУ МО «НИИПИ градостроительства»		
Проверил	Д.М. Пападопулос						